





COUPE AA

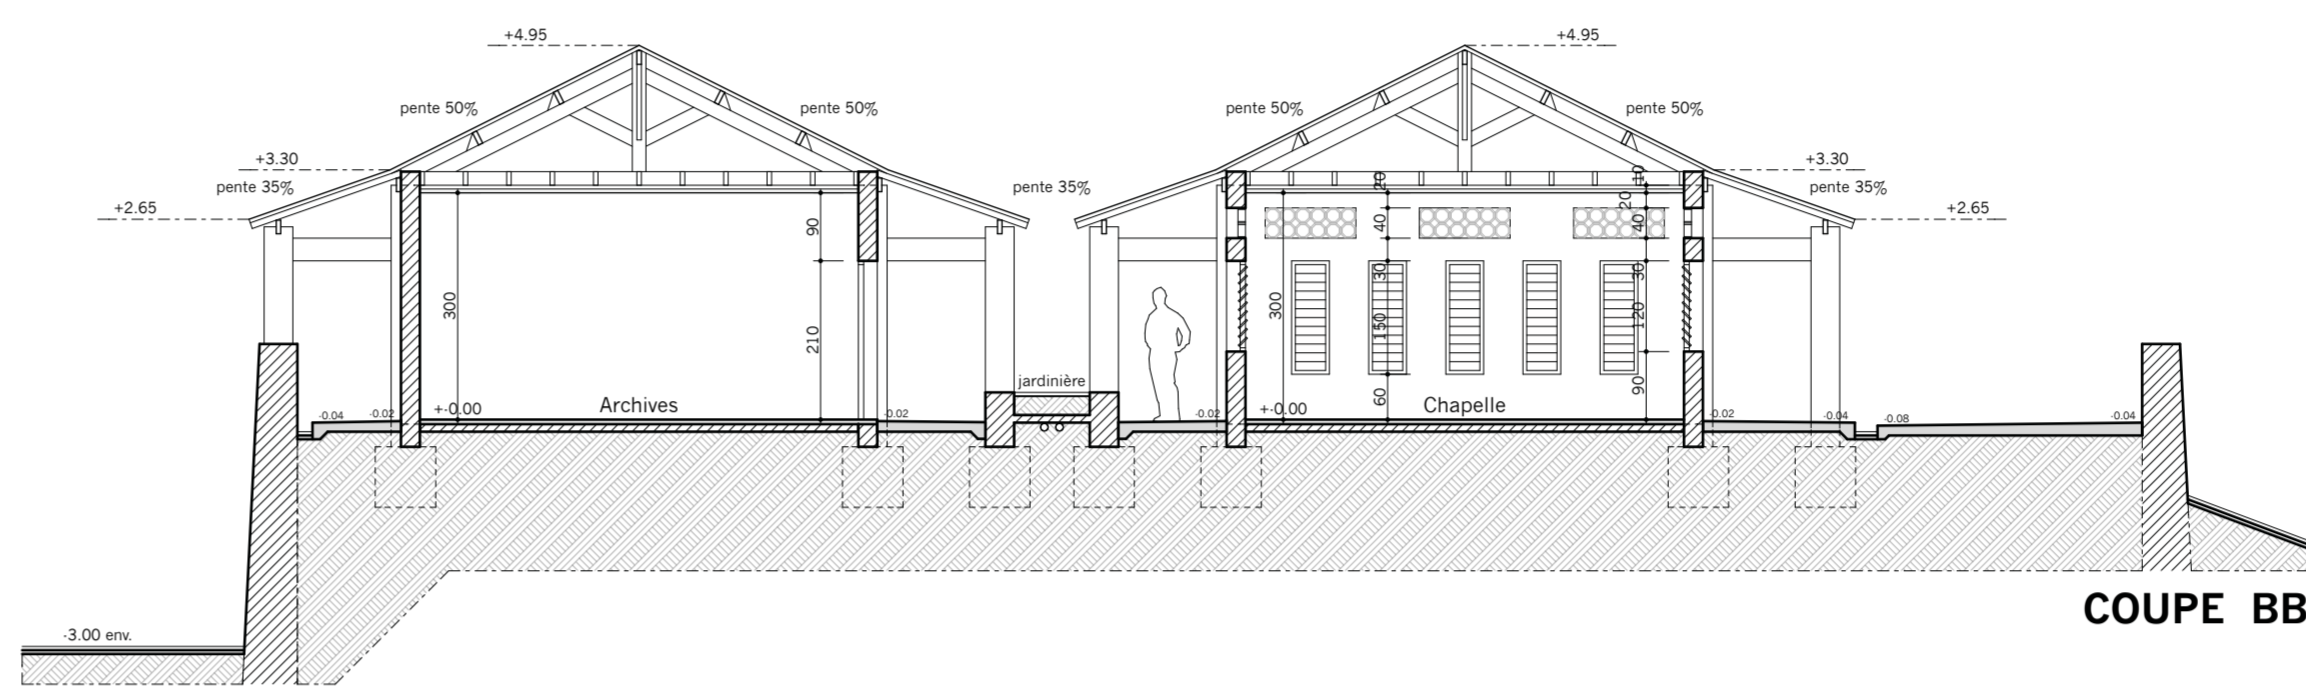

COUPE BB

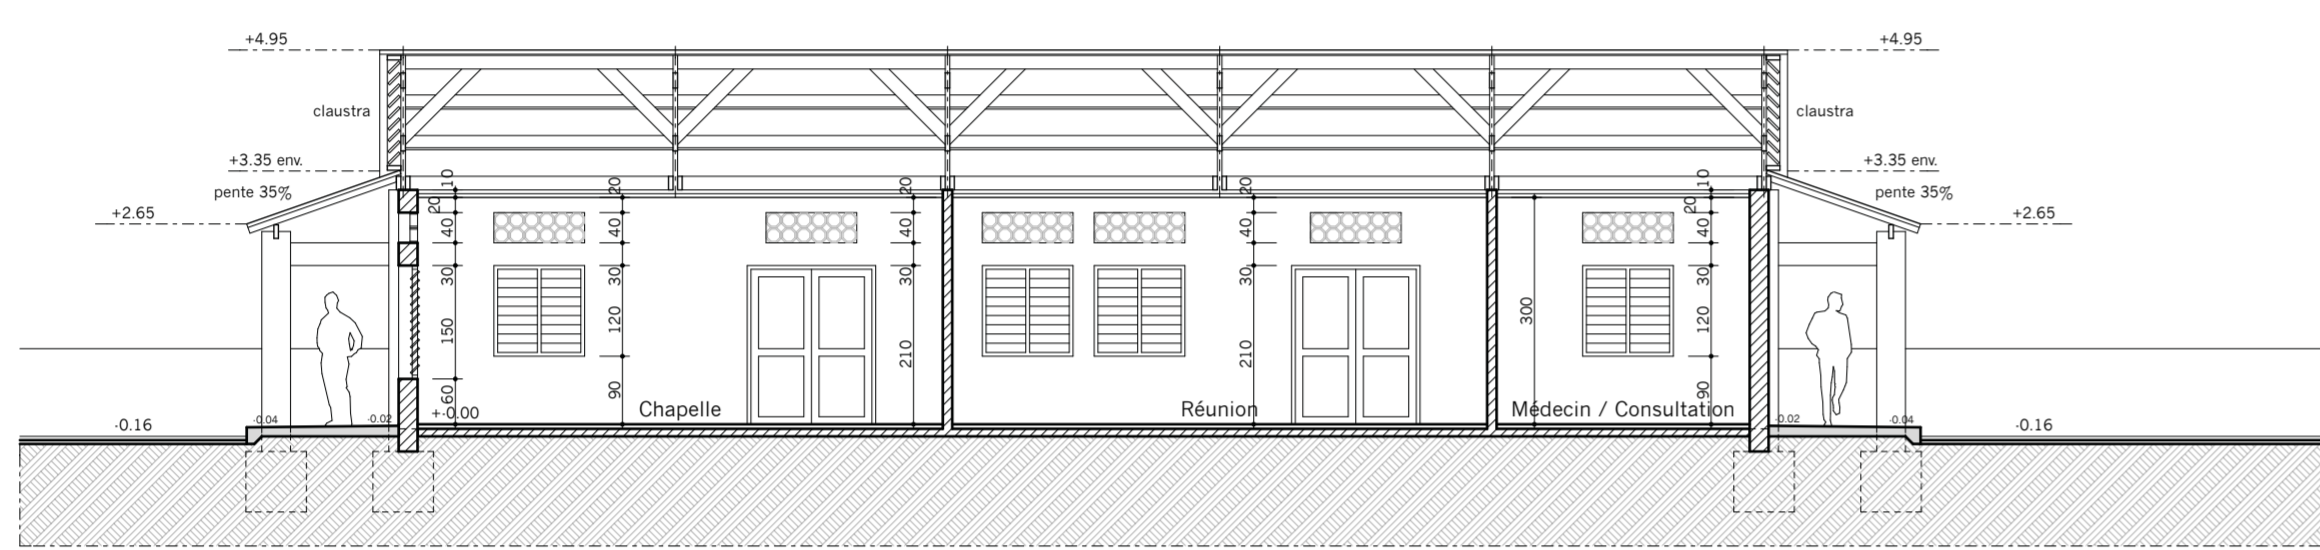

COUPE CC

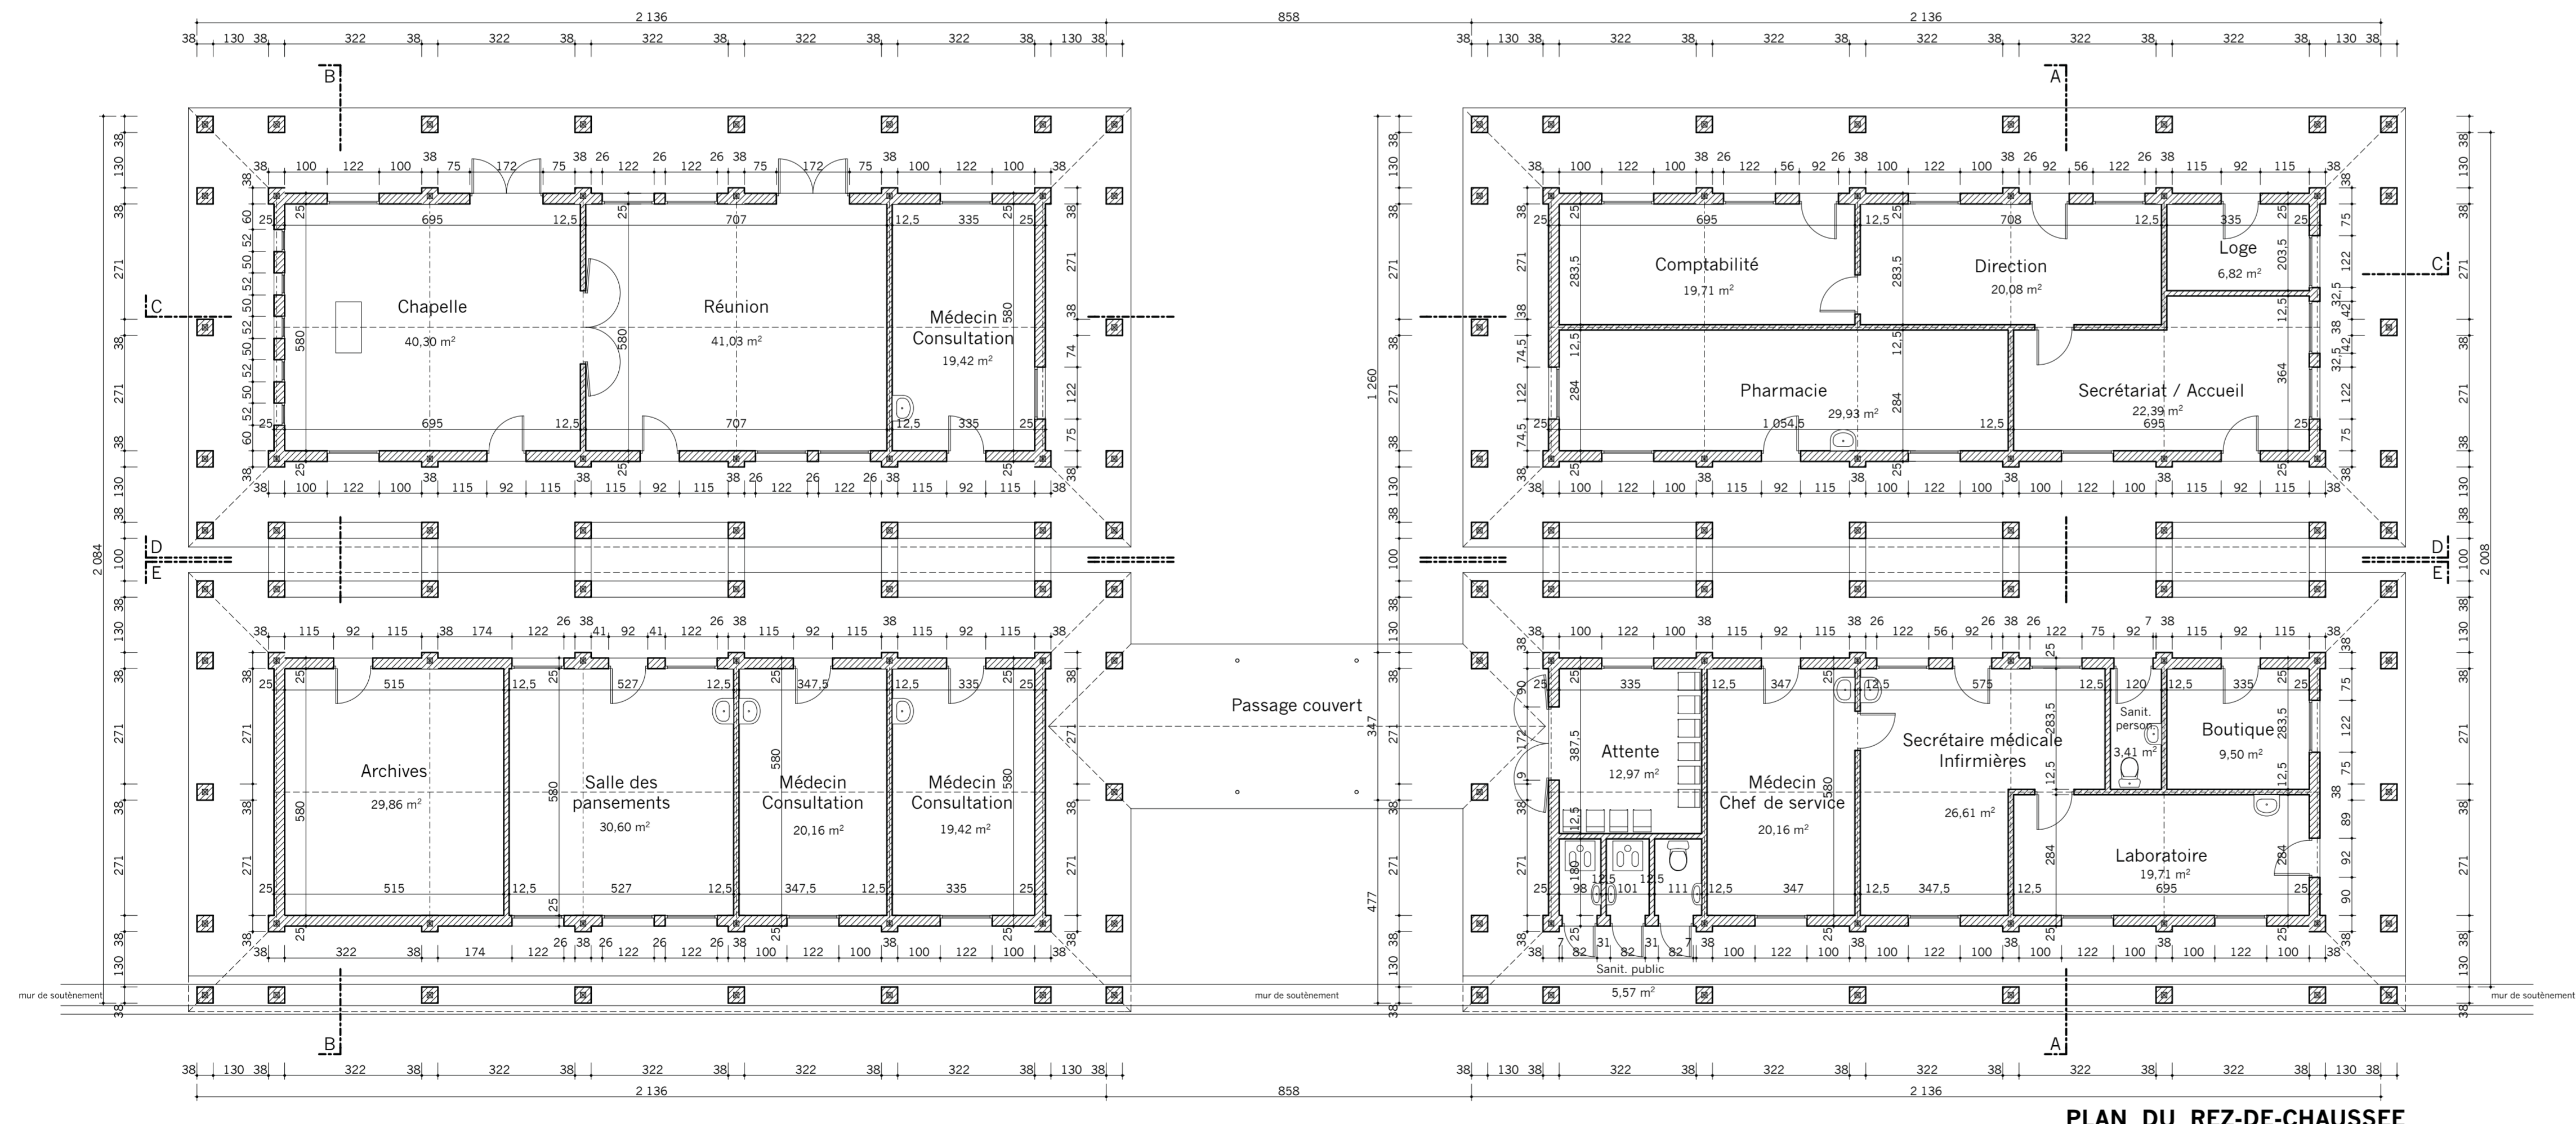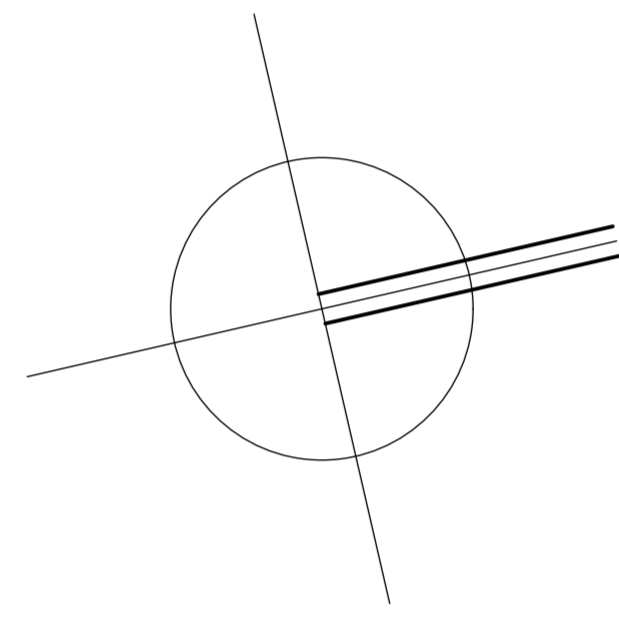

PLAN DU REZ-DE-CHAUSSEE

<p>E.C.A.R. DIOCESE DE MANANJARY</p>	
<p>Projet de construction du futur Hôpital Sainte Anne</p>	
<p>Route nationale 25 COMMUNE RURALE DE TSARAVARY DISTRICT DE MANANJARY</p>	
<p>ADMINISTRATION CONSULTATIONS EXTERNES</p>	<p>Date: 30/04/11</p>
<p>PLANS - COUPES AA BB CC</p>	
<p>A-21/05/11 Mise à jour</p>	
<p>B-10/12/11 Variante sans les logements</p>	
<p style="font-size: 24px; font-weight: bold;">4.1</p> <p style="text-align: right; font-size: 12px;">B</p>	
<p>Echelle: 1/100°</p>	