



Secteurs et emplacements réservés pour mixité sociale au titre des articles L.123-1-5 16° du Code de l'Urbanisme

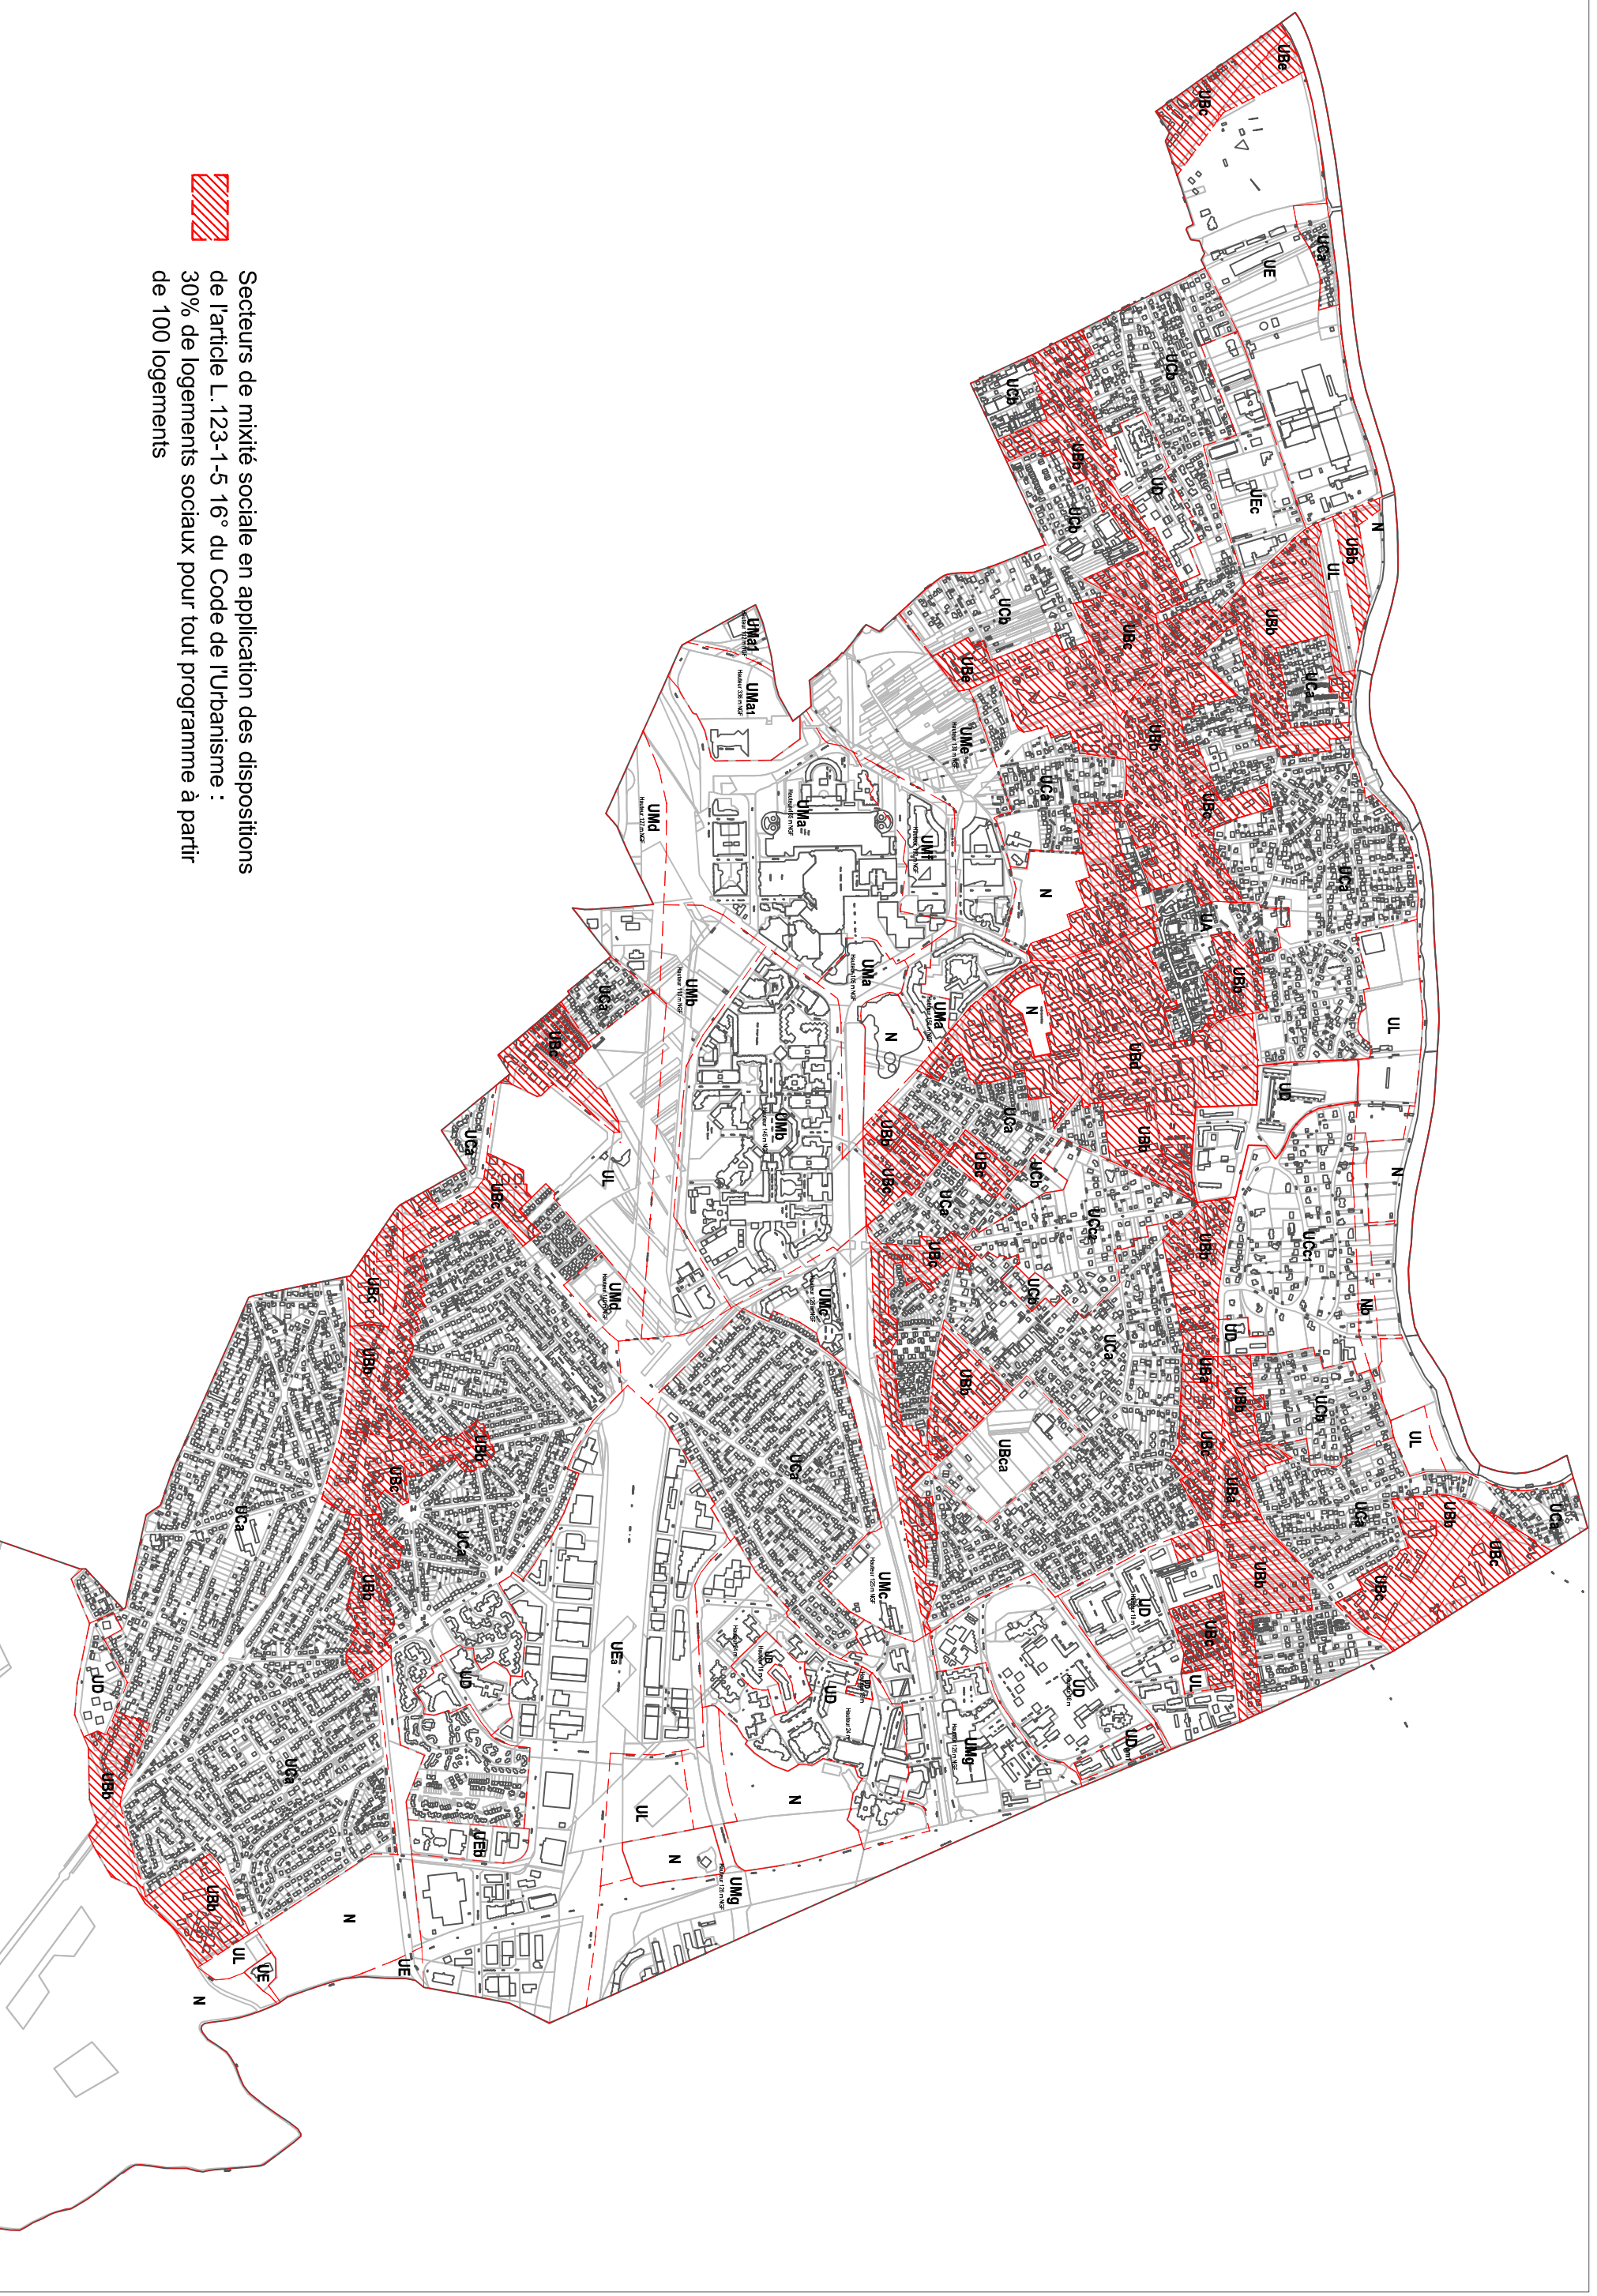

 Secteurs de mixité sociale en application des dispositions de l'article L.123-1-5 16° du Code de l'Urbanisme : 30% de logements sociaux pour tout programme à partir de 100 logements