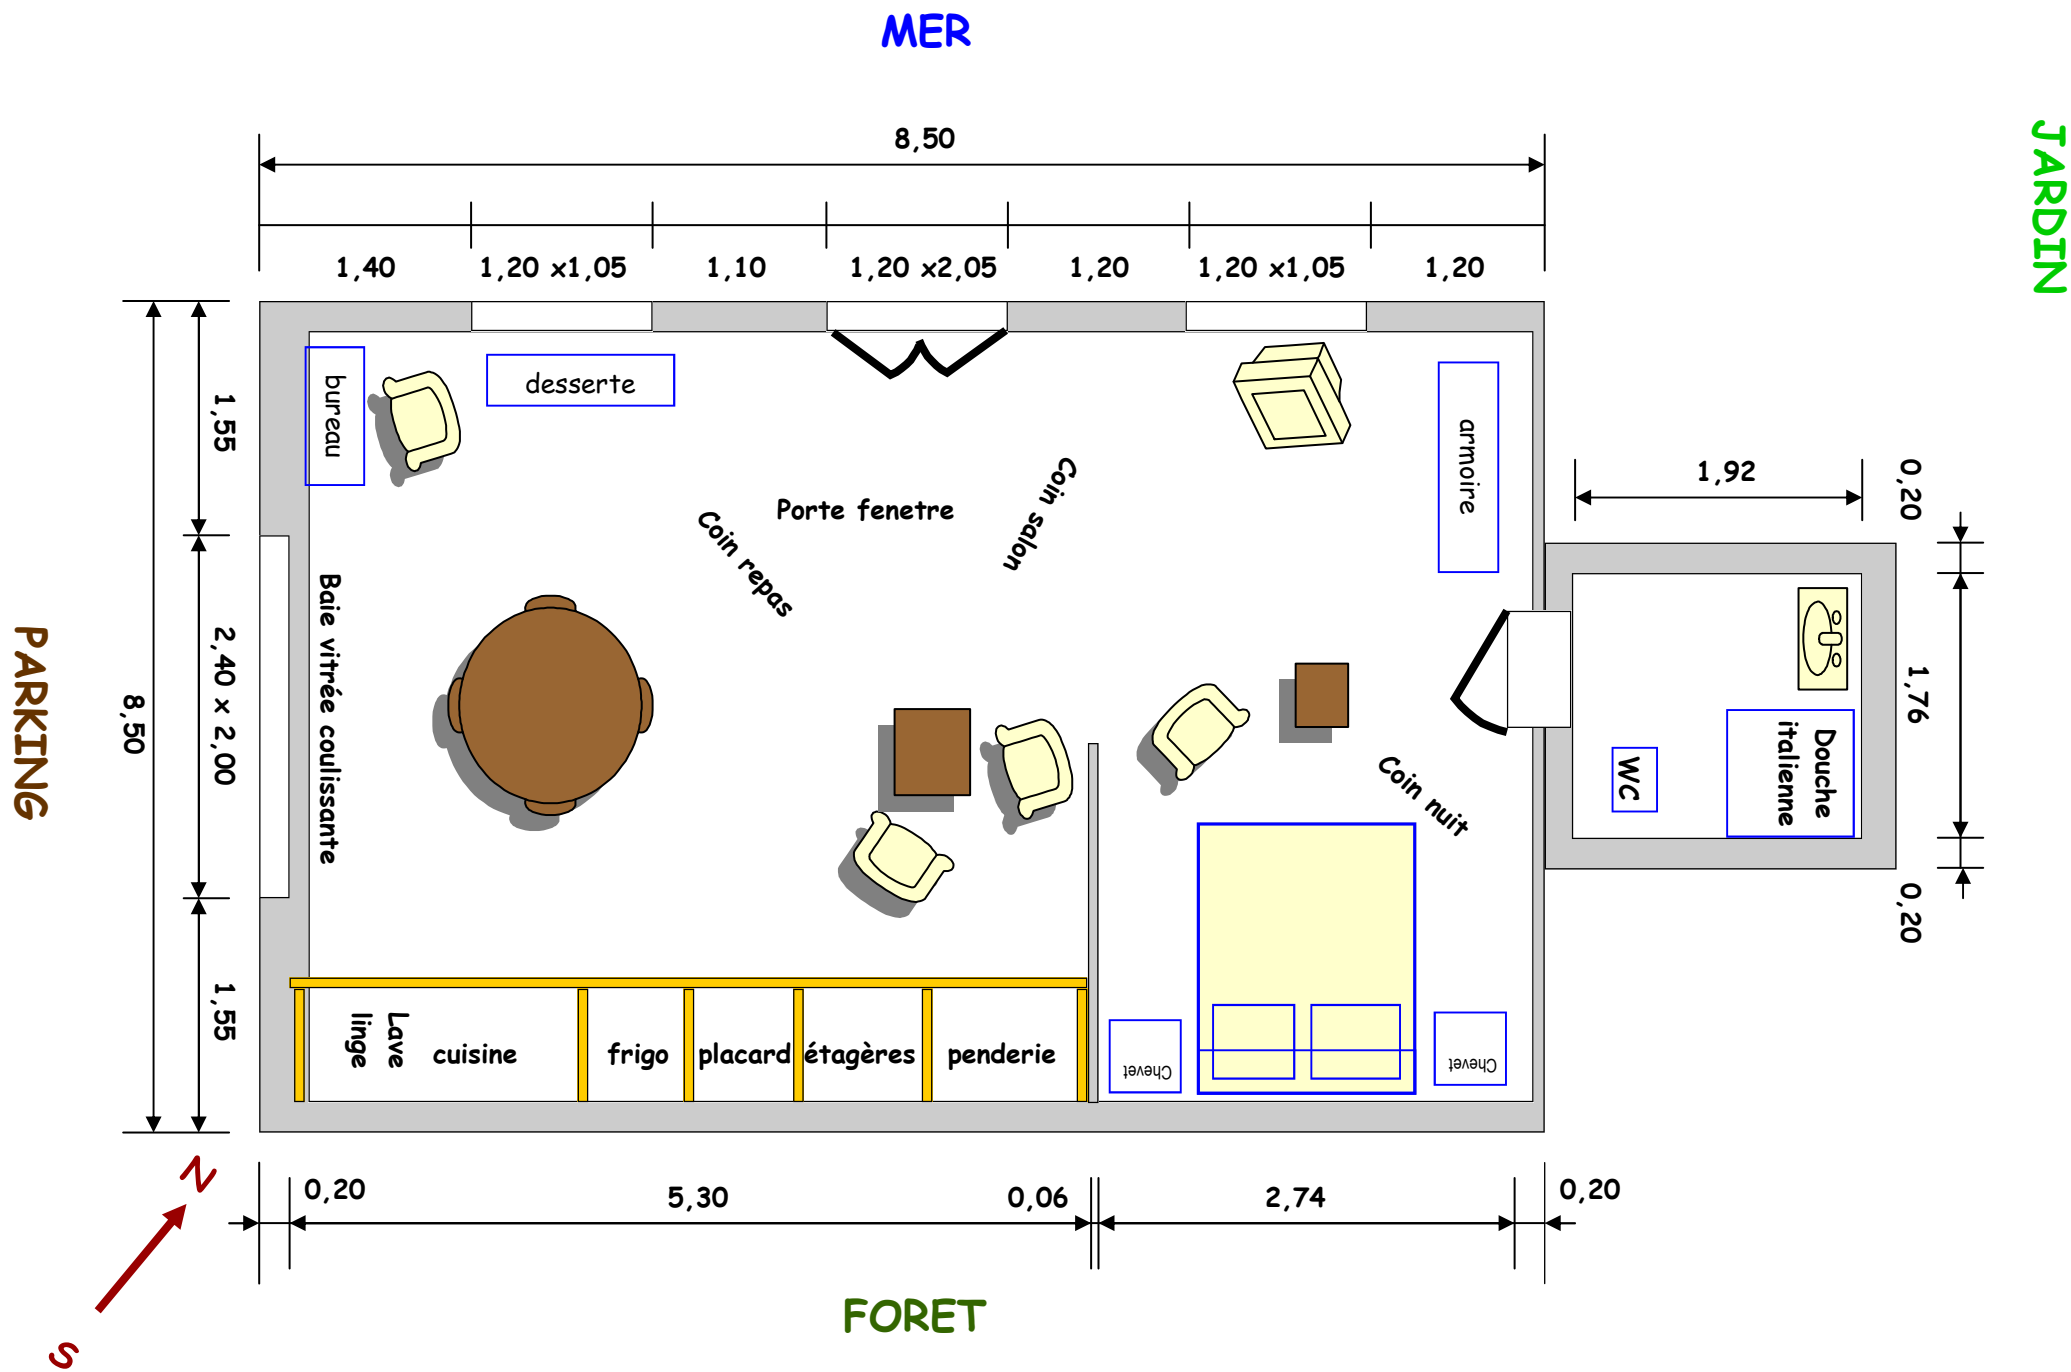
MER
JARDIN
PARKING
FORET
N
S
8,50
1,40
1,20 x1,05
1,10
1,20 x2,05
1,20
1,20 x1,05
1,20
1,55
2,40 x 2,00
1,55
8,50
bureau
desserte
Porte fenetre
Coin repas
Coin salon
armoire
Baie vitrée coulissante
Lave linge
cuisine
frigo
placard
étagères
penderie
Chevet
Chevet
Coin nuit
WC
Douche italienne
1,92
0,20
1,76
0,20
0,20
5,30
0,06
2,74
0,20