

**Cabinet d'Architecture
et d'Urbanisme**

Tel: 213191

Adresse: Quinzambougou Rue 547 Porte 202

BAMAKO

Designation :

**AVANT PROJET DE CONSTRUCTION D'UNE
ECOLE FONDAMENTALE PRIVEE "SIGUIJA" A NIAMAKORO**

Promoteur : YAYA KONATE

ECHELLE

DATE


FEVRIER 2010

parcelle N° NIAMAKORO

Architecte

Saliou KONATE

Dessinateur

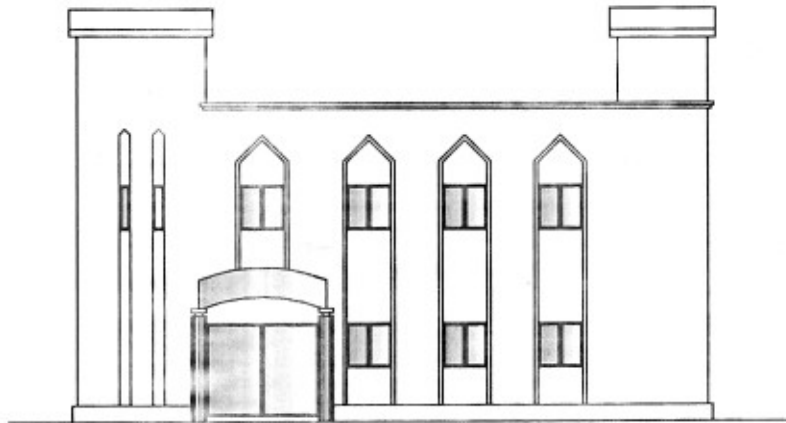




8


8




20

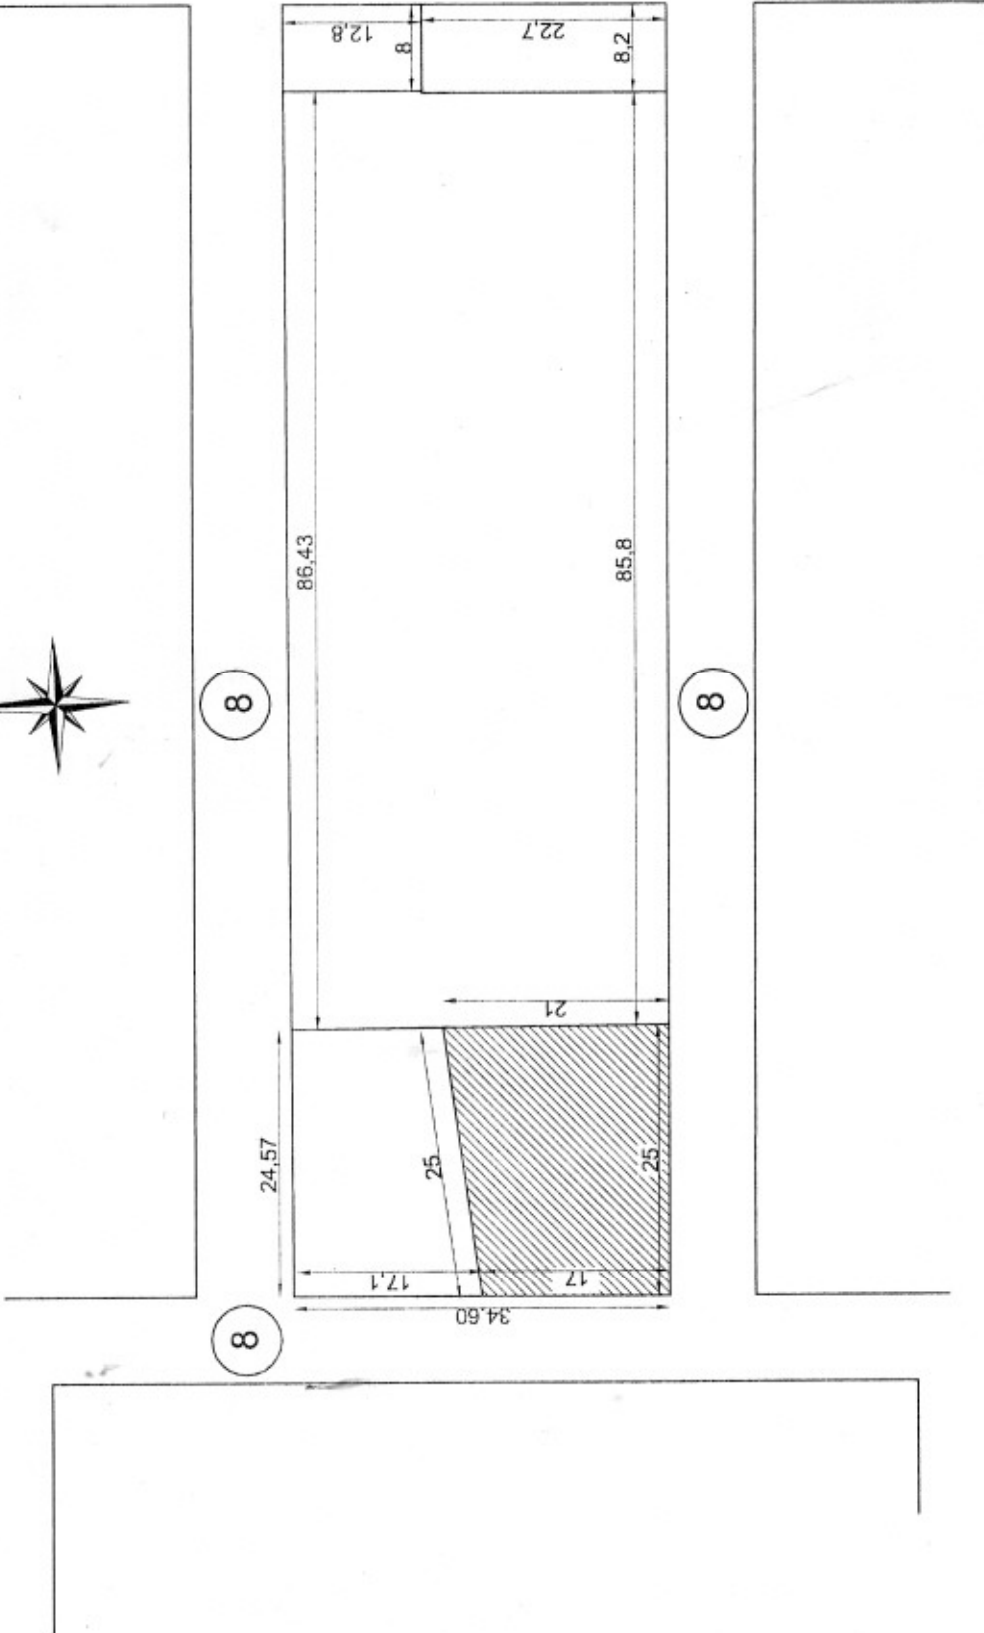


EXTRAIT DU PLAN DE
LOTISSEMENT DE NIAMAKORO

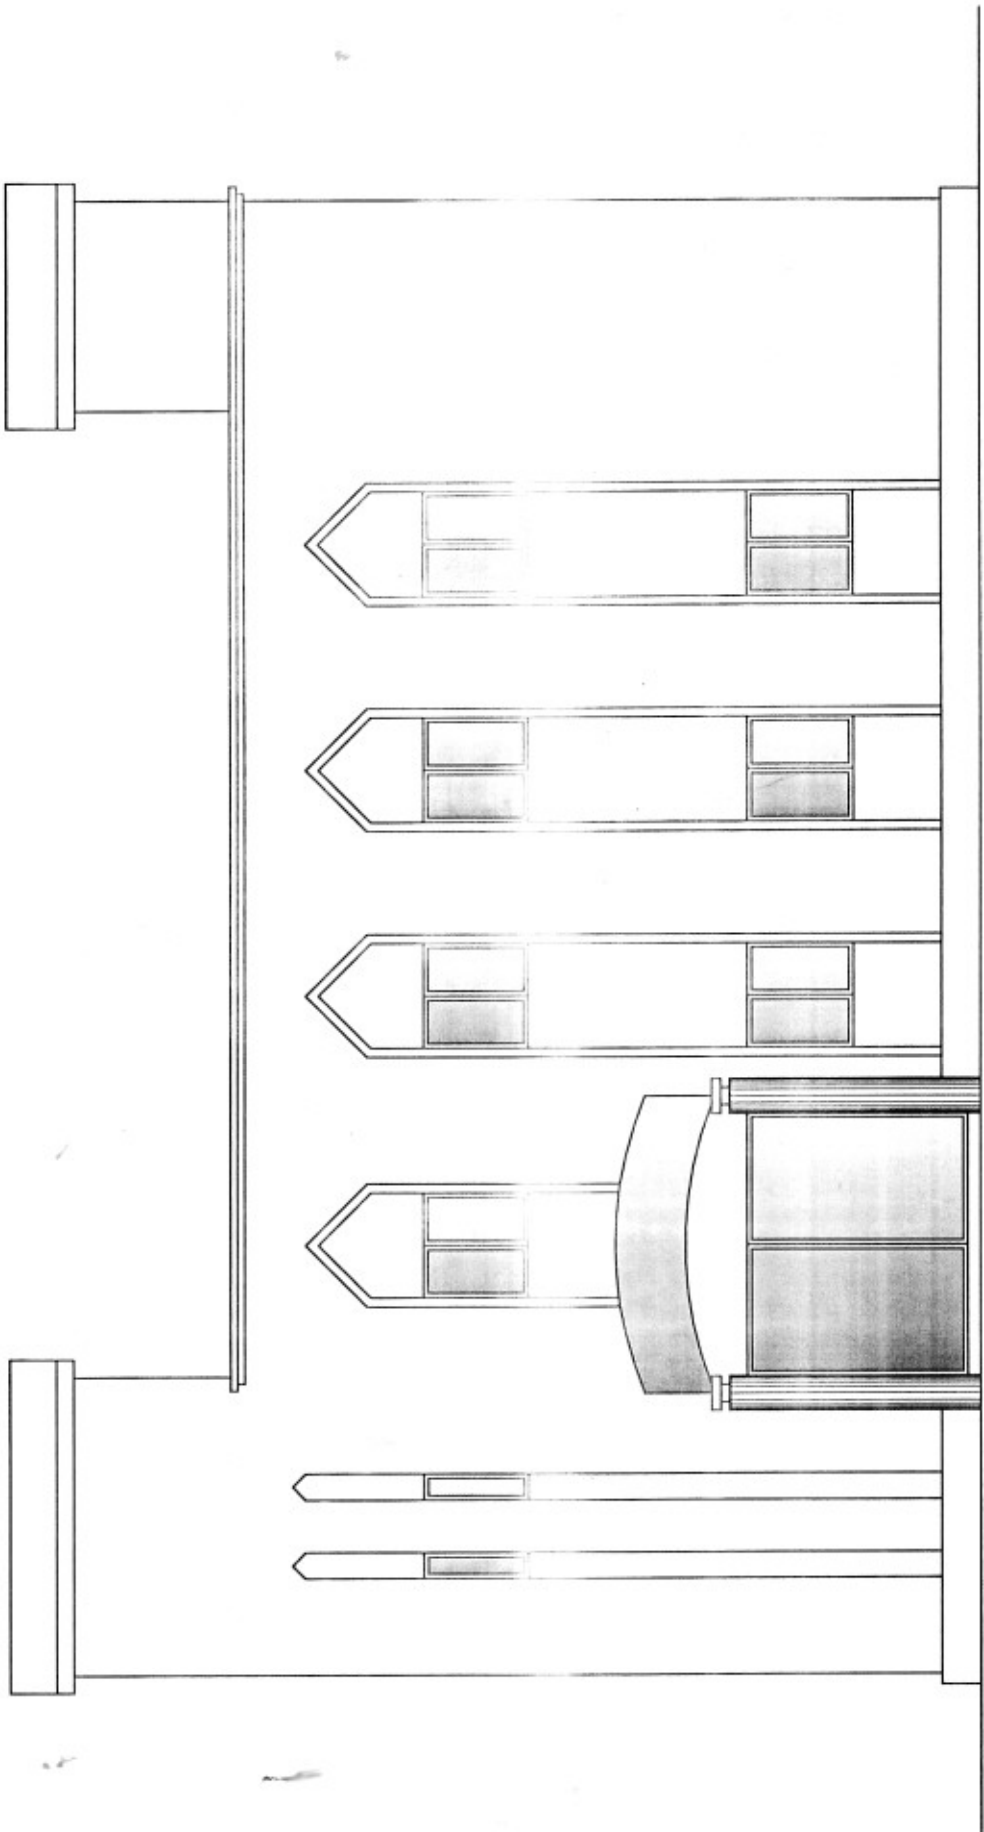


FACADE PRINCIPALE

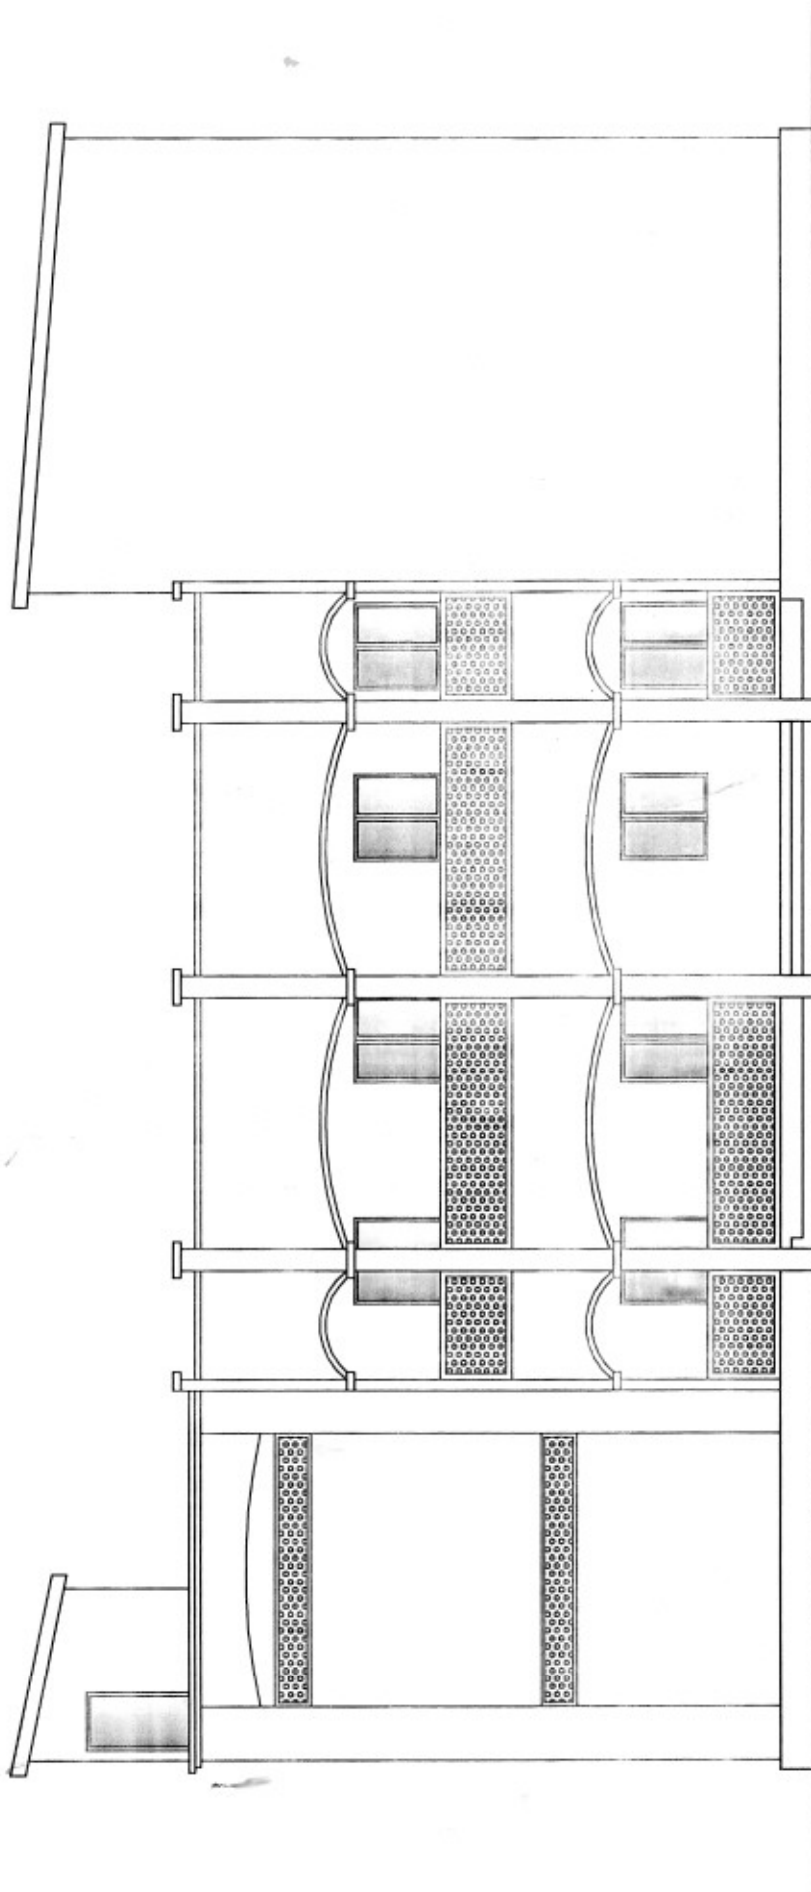

FACADE LAT. GAUCHE

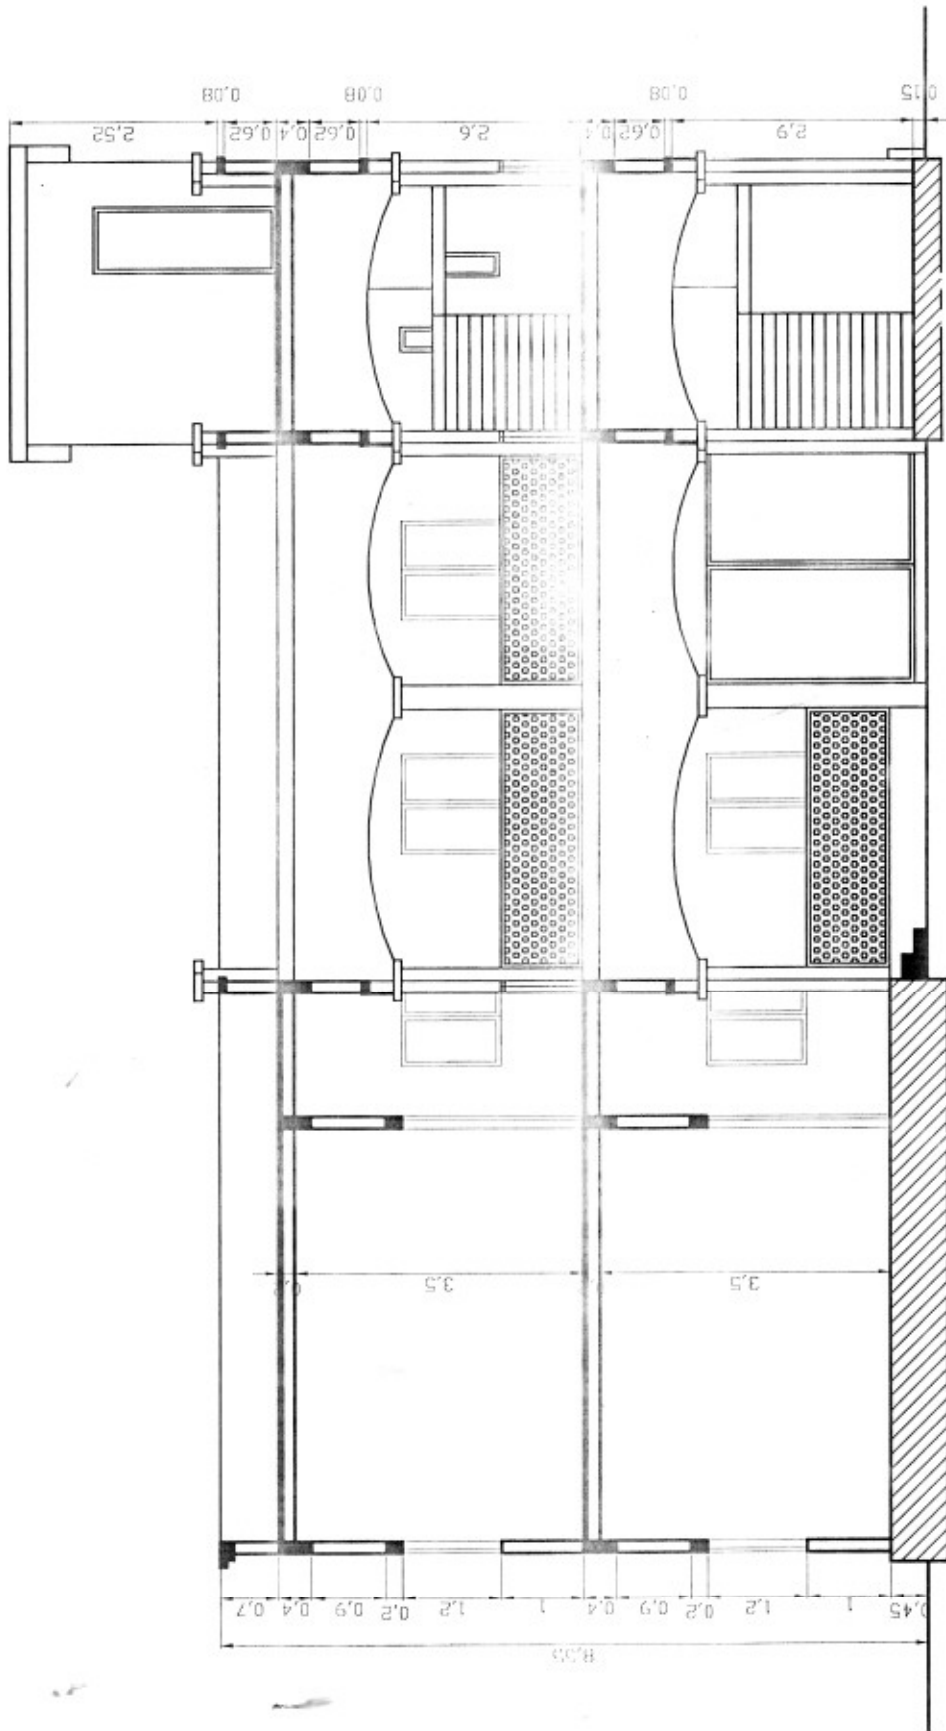

COUPE

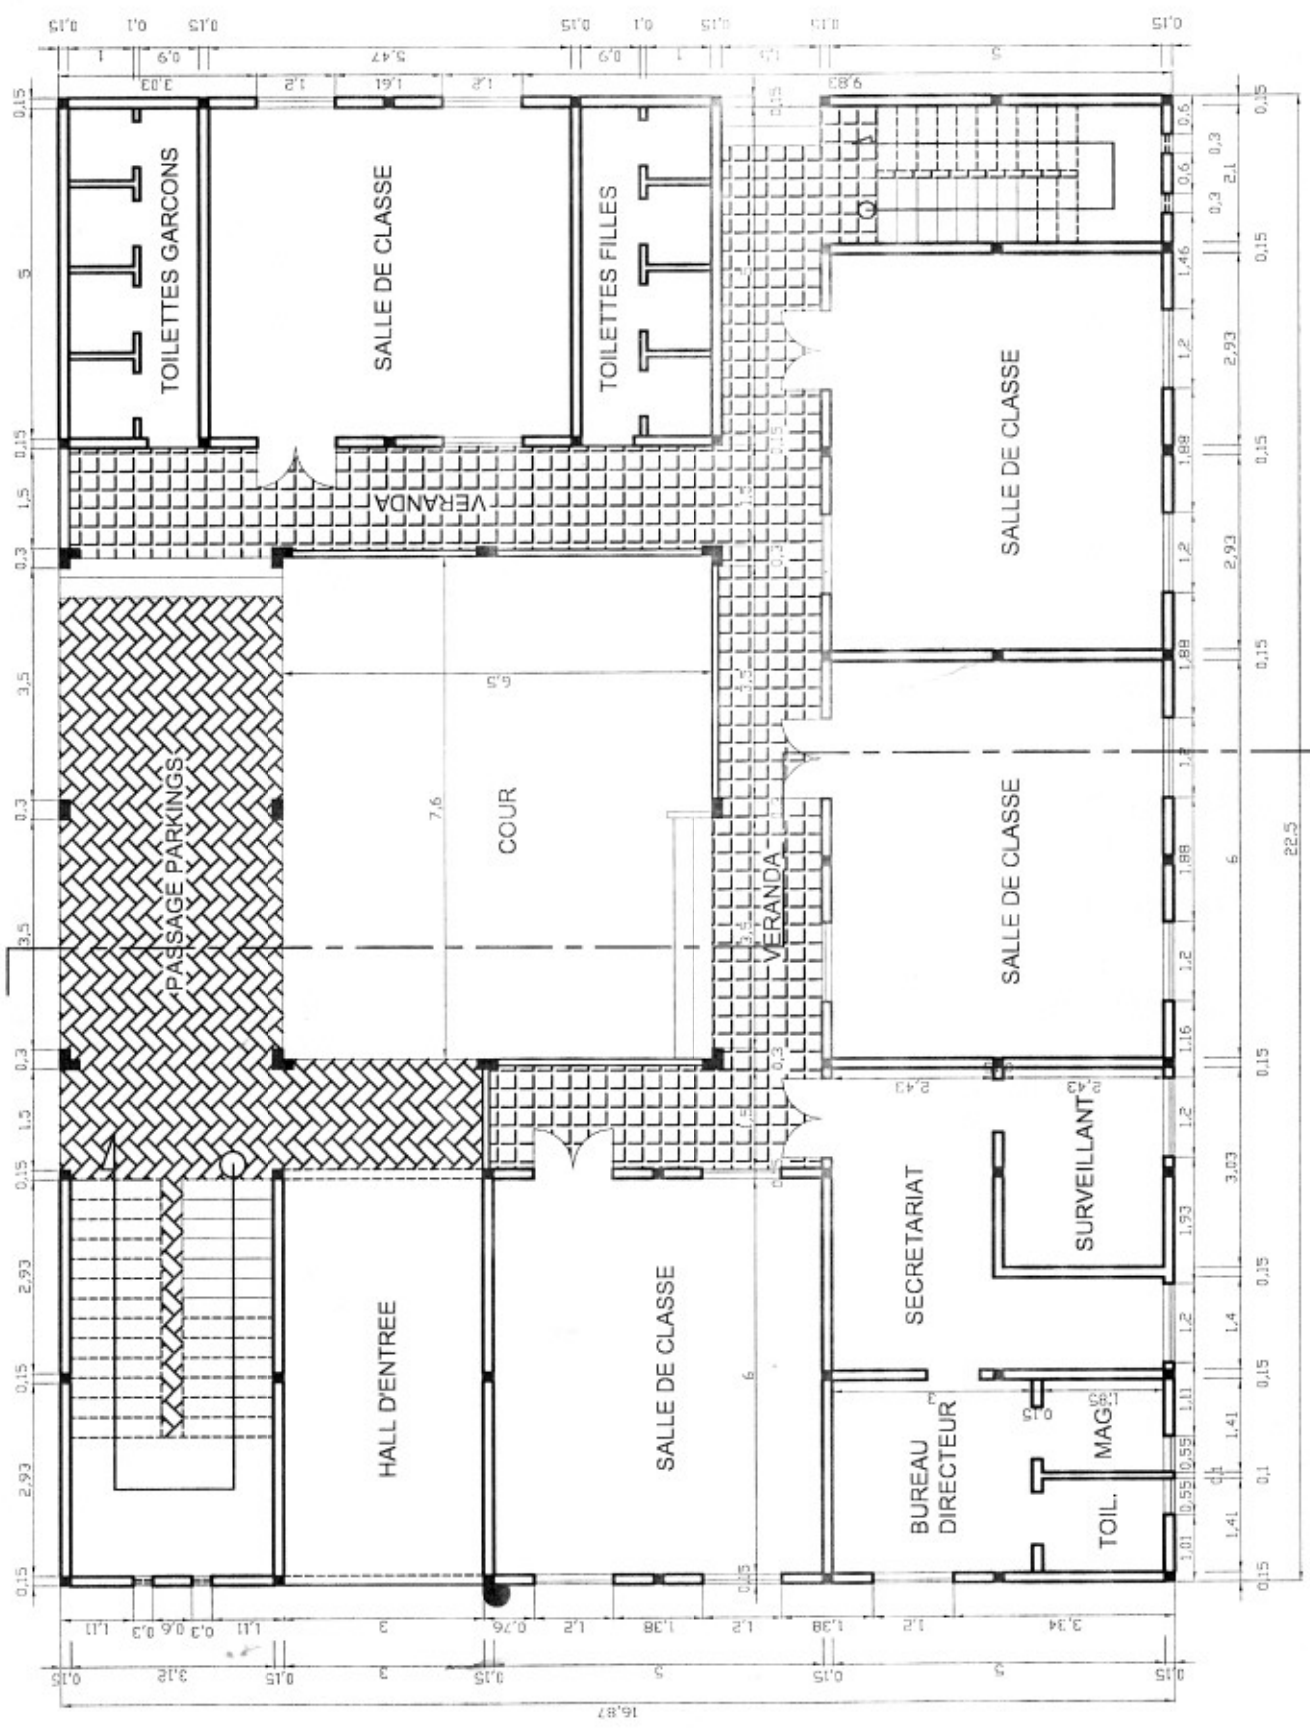

VUE EN PLAN REZ DE CHAUSSEE

