


PCDR de Chiny  
Création d'une maison pour les associations - Jamoigne  
Plan d'aménagement

Rez

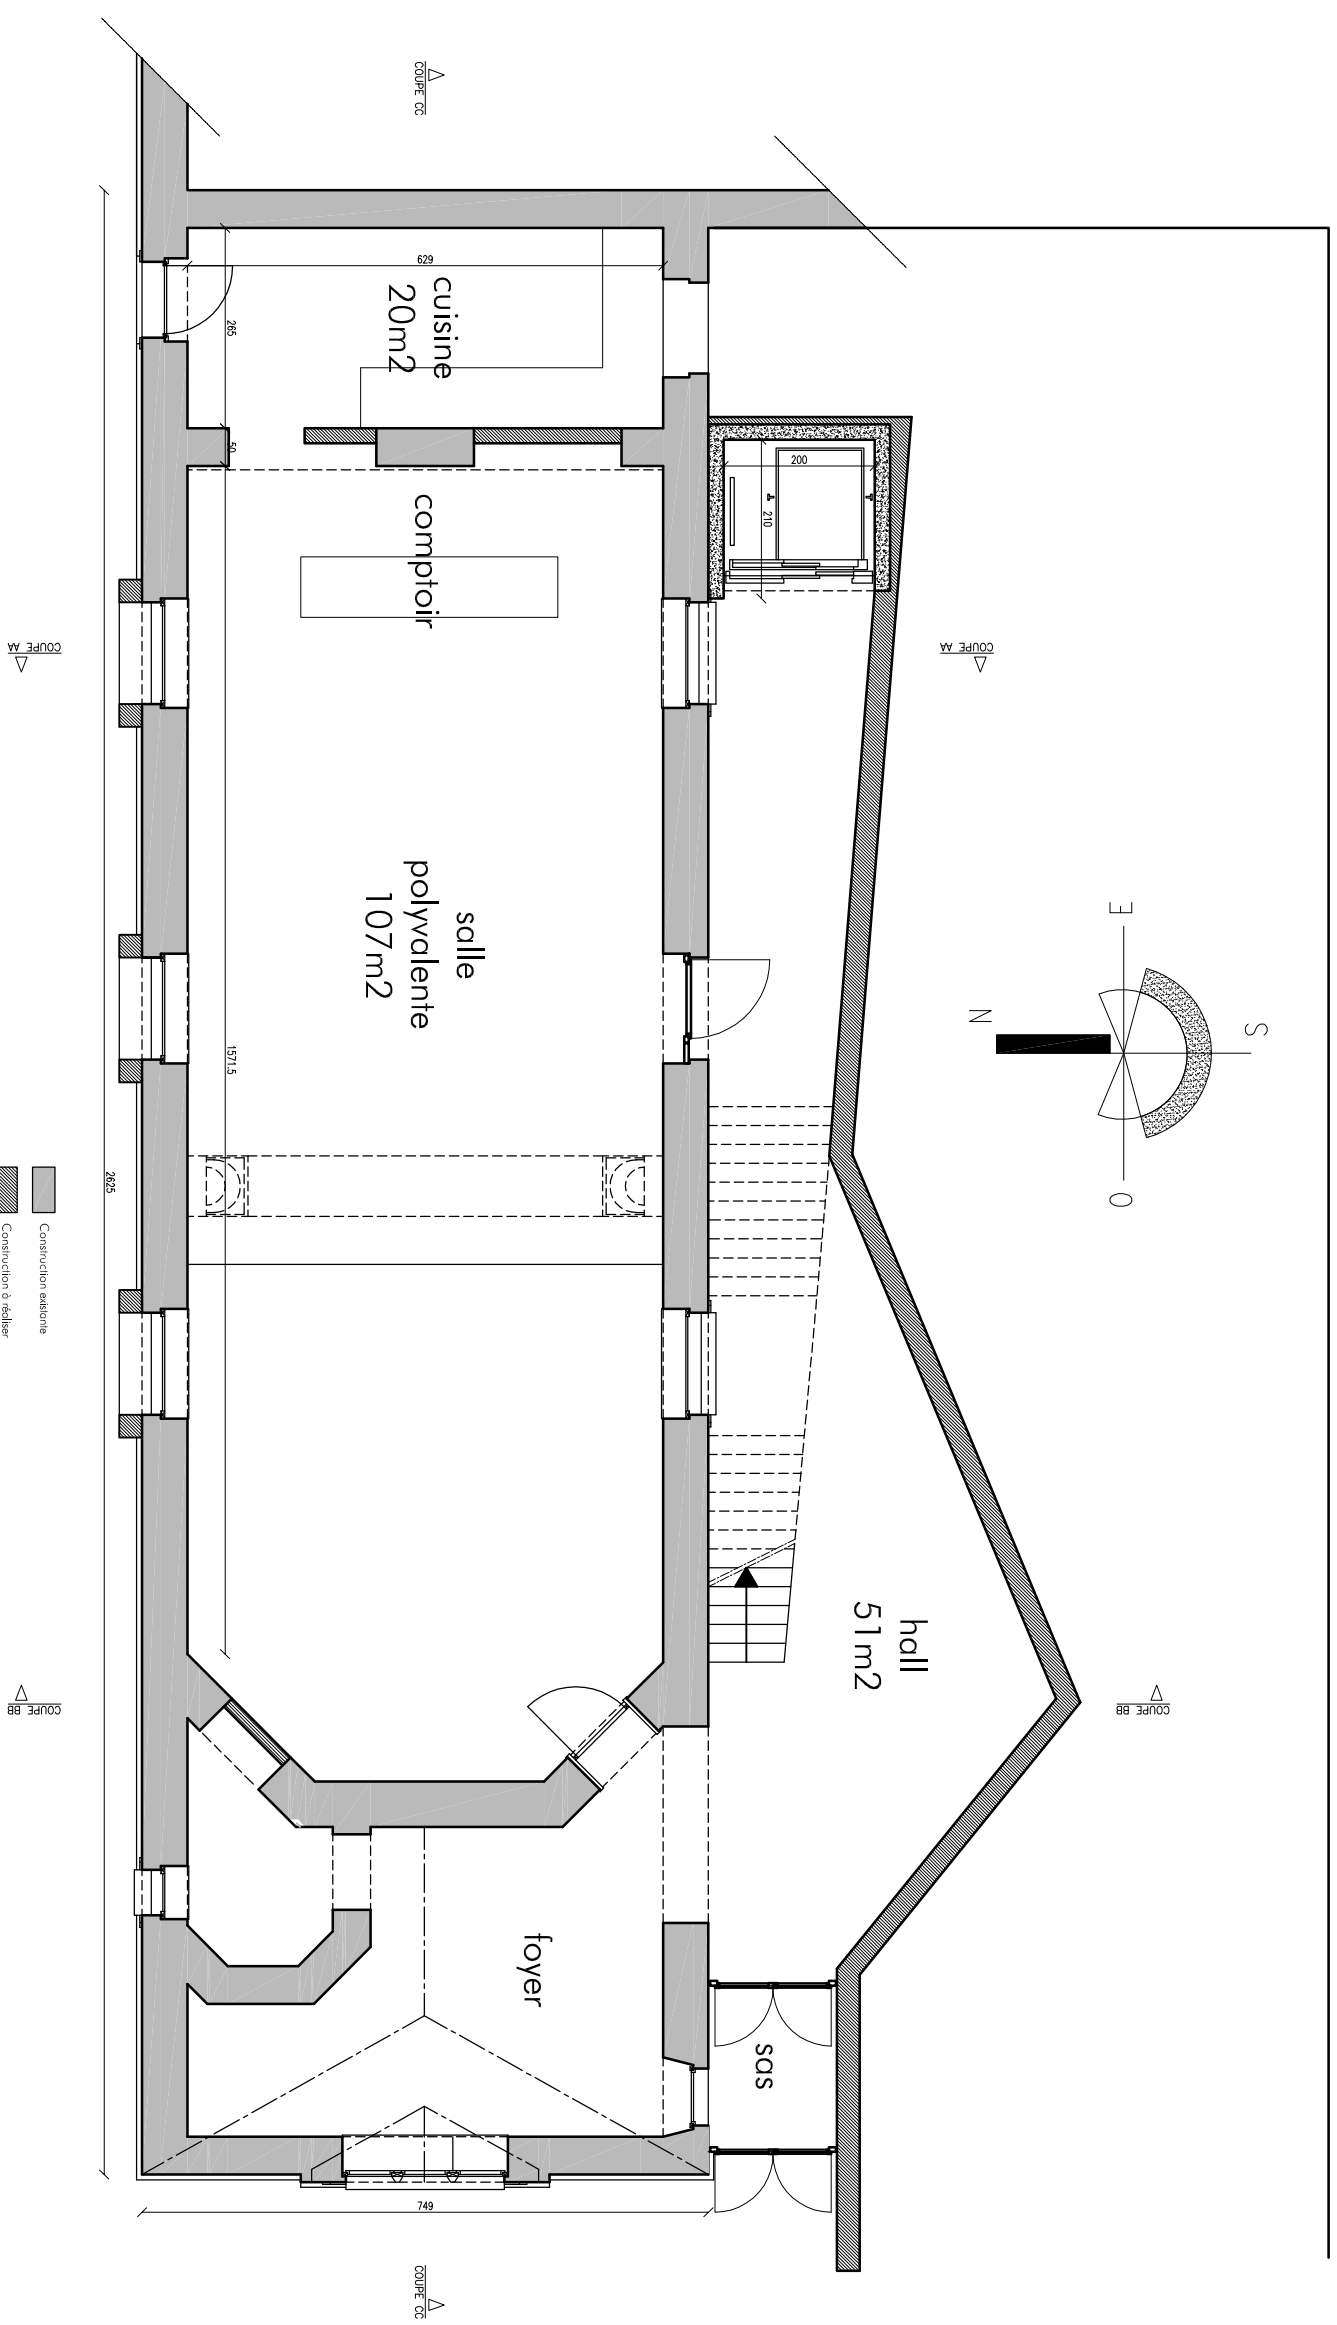

Echelle  
1:100