


PCDR de Chiny
Création d'une maison pour les associations - Jaroinque
Plan d'aménagement

Étage 1

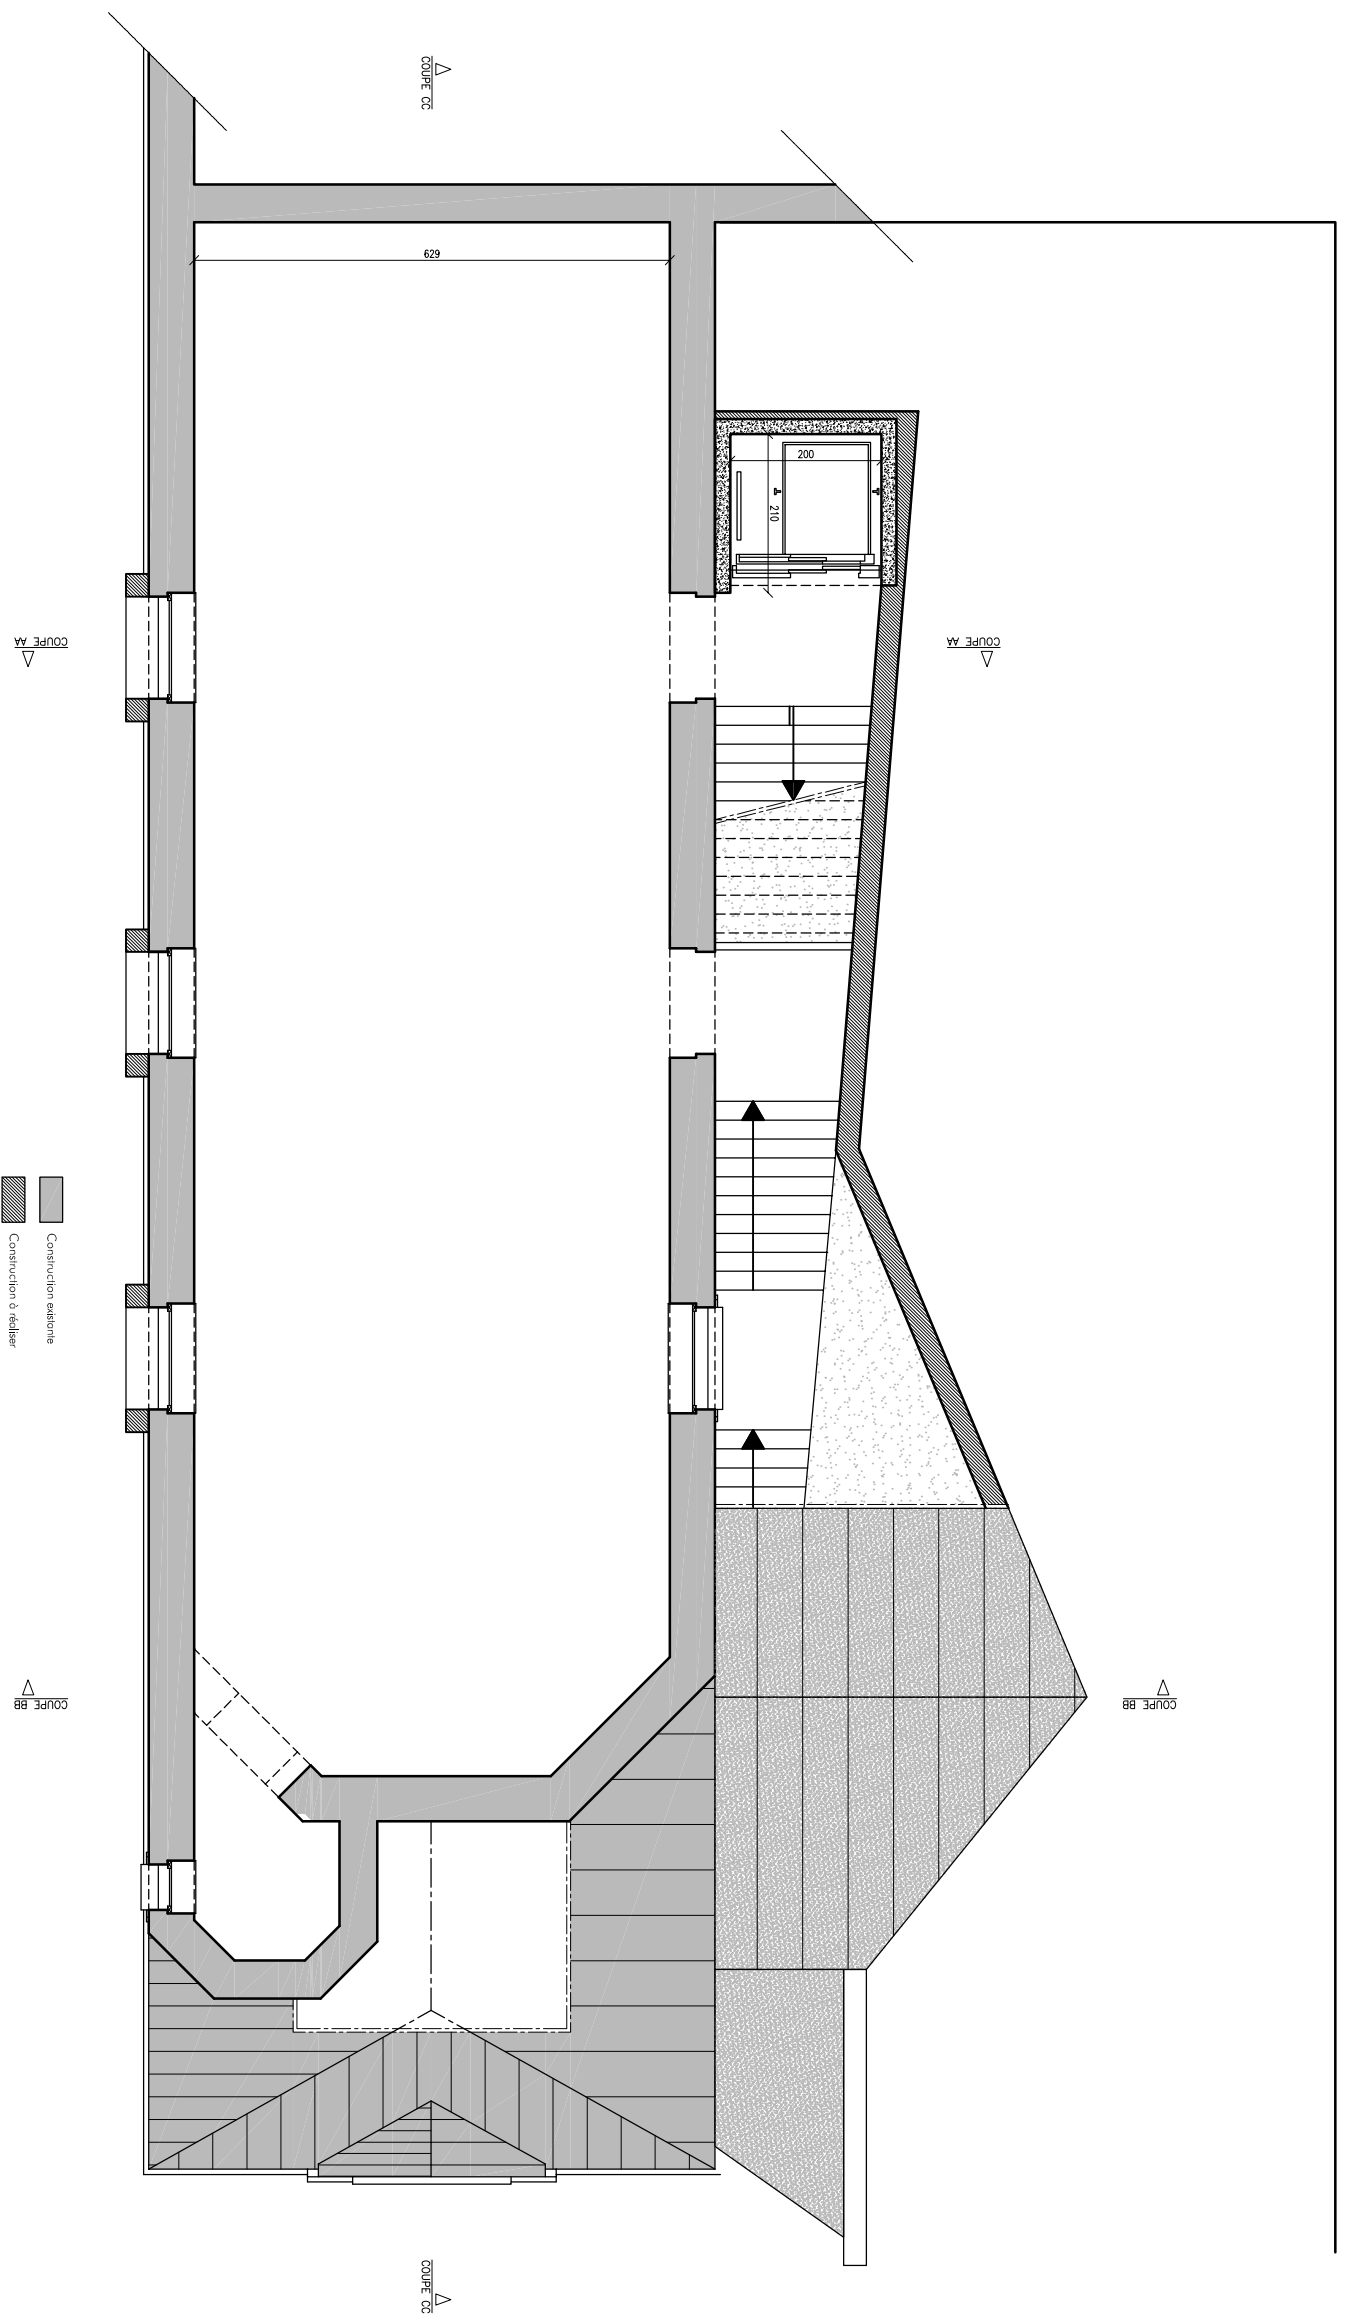

Echelle
1:100