


PCDR de Chiny
Création d'une maison pour les associations - Jamoigne
Plan d'aménagement

Façade droite

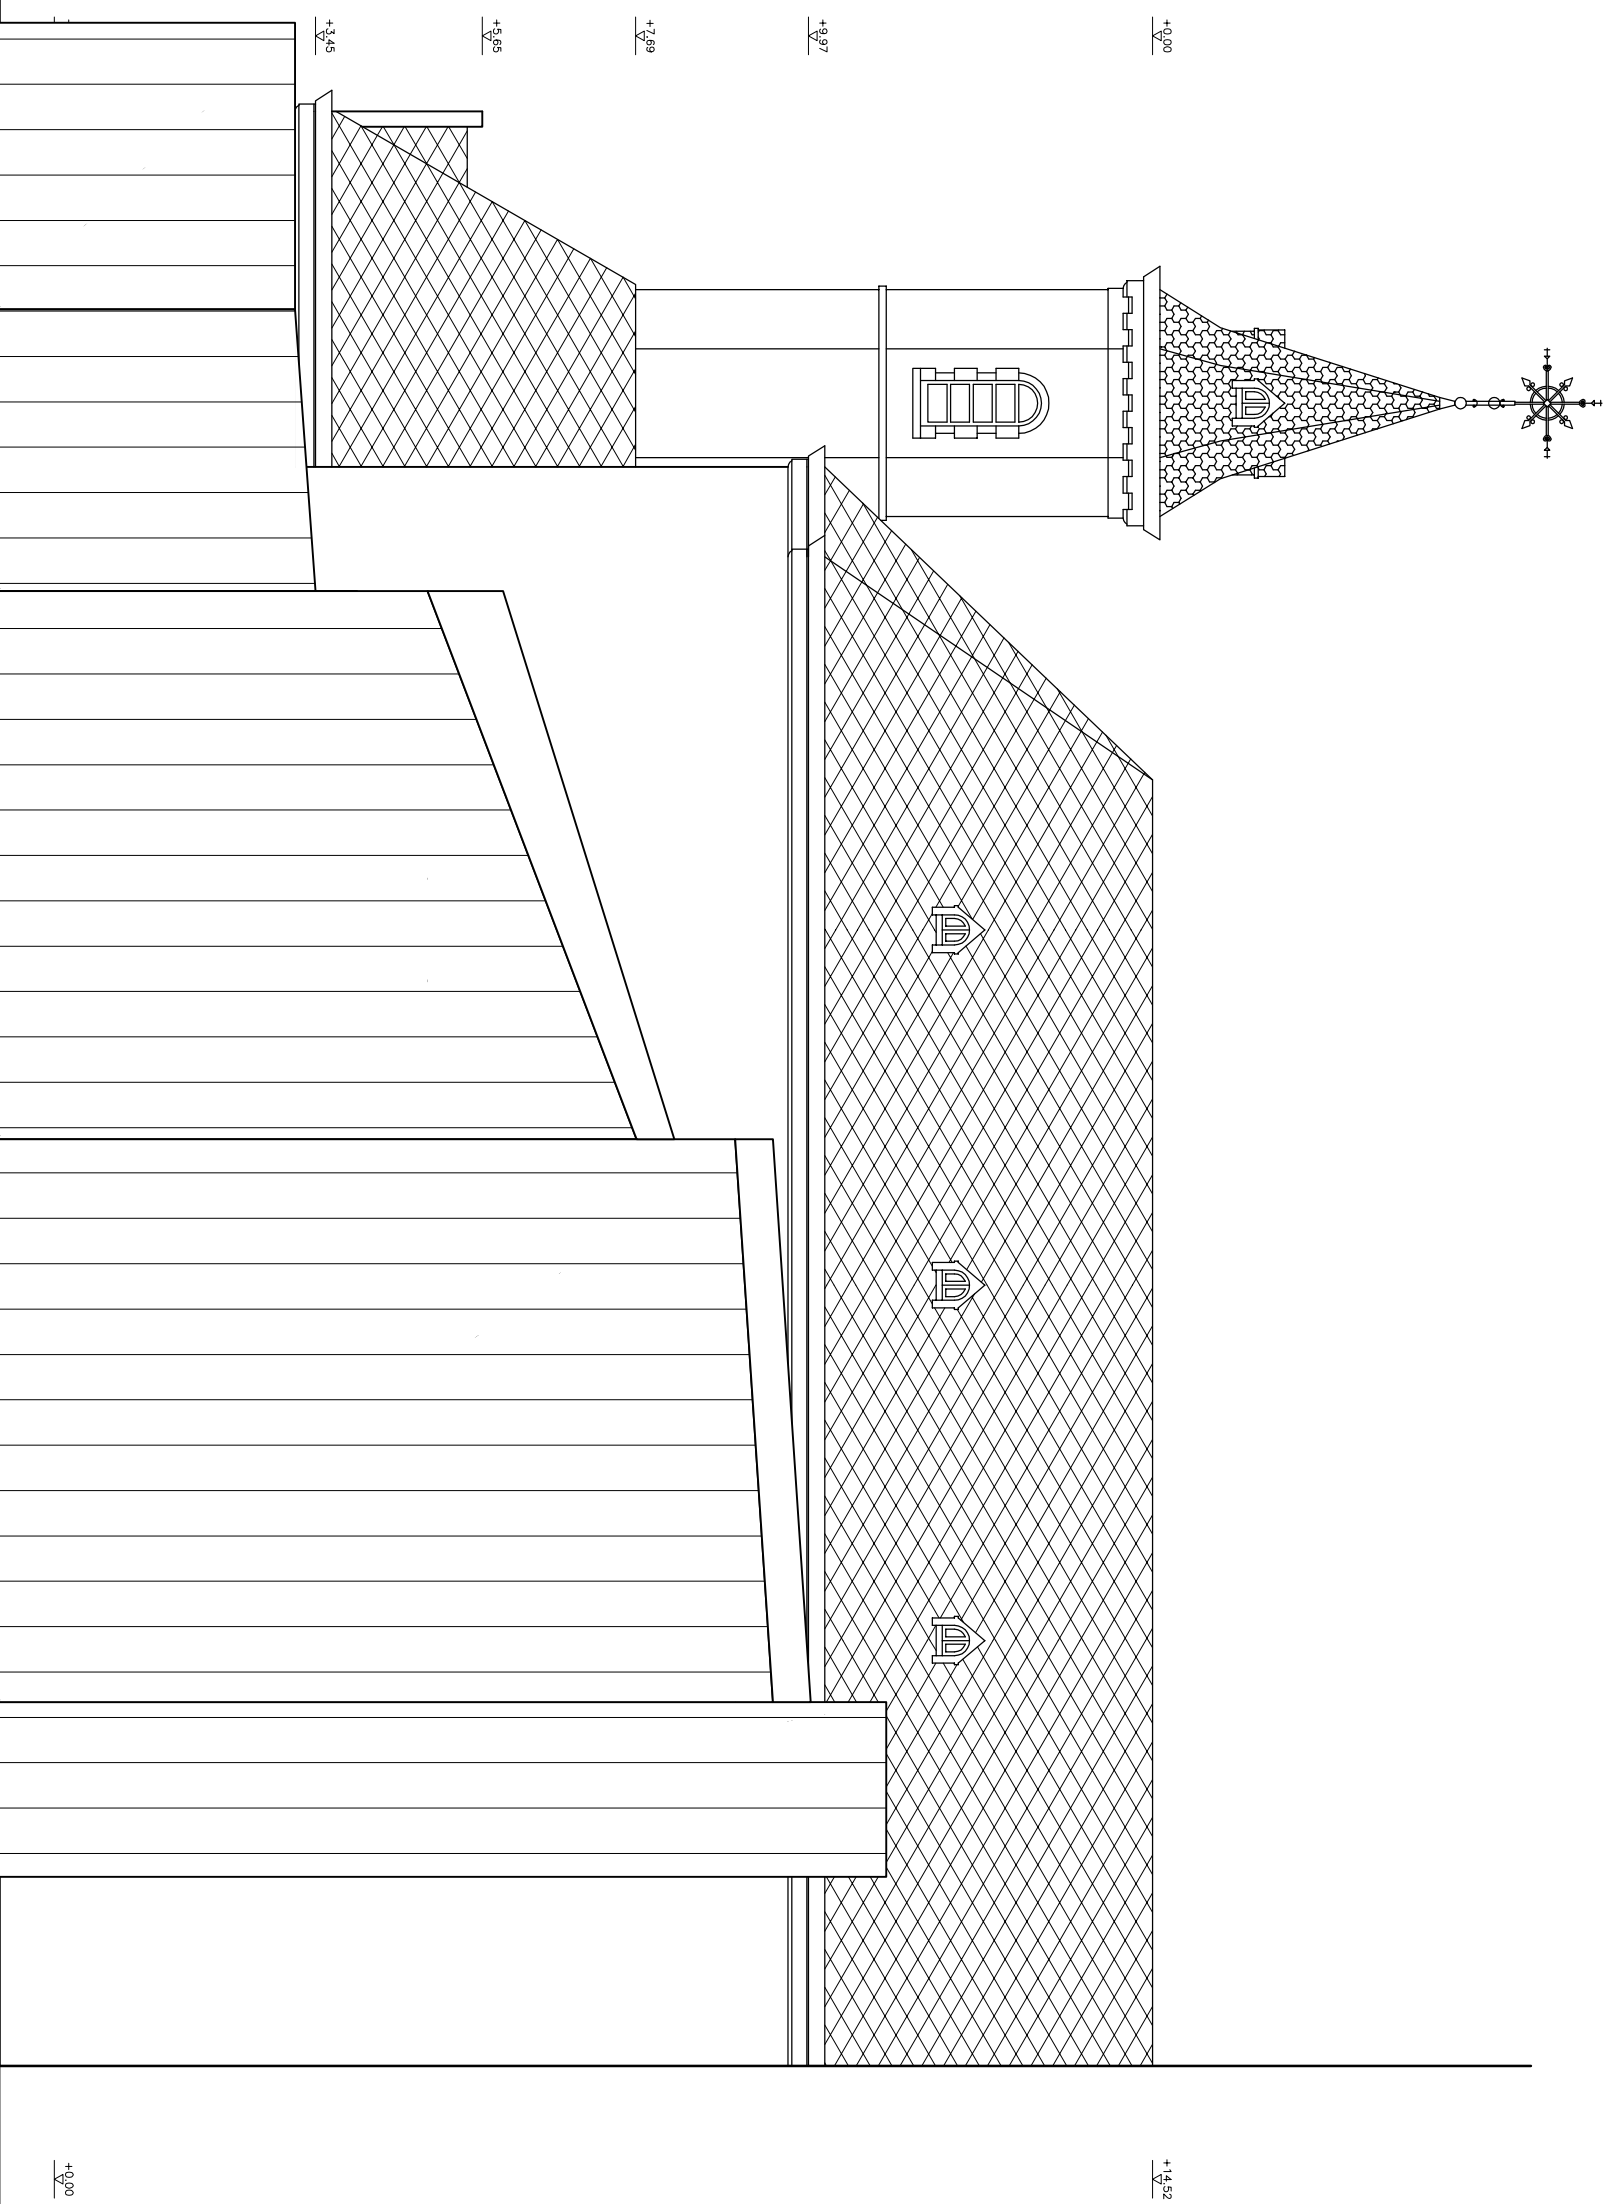

Echelle
1:100