




Vue Ouest

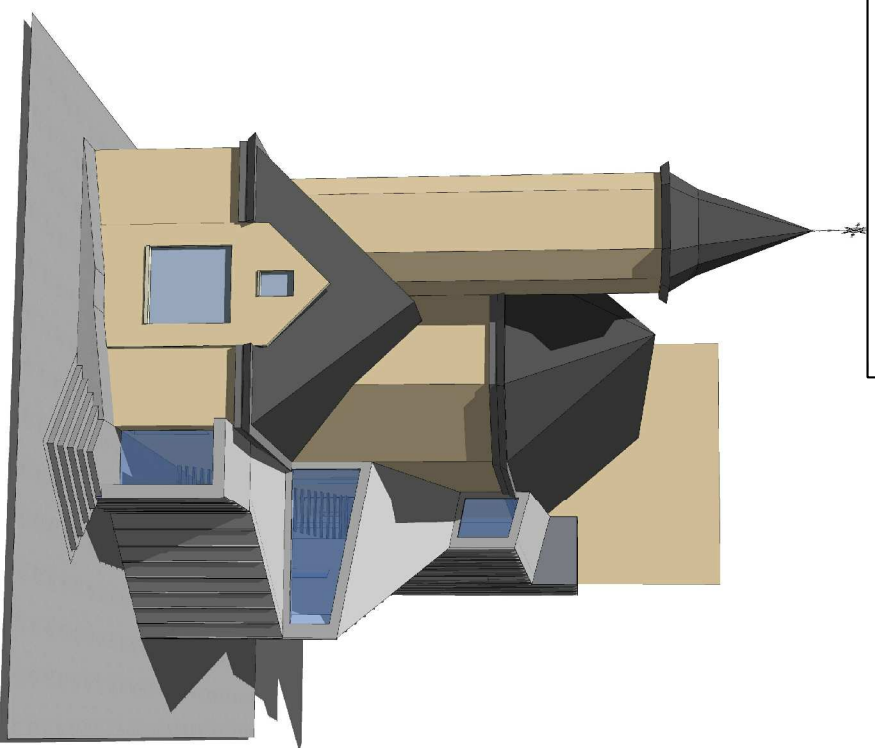

Vue Nord-Ouest

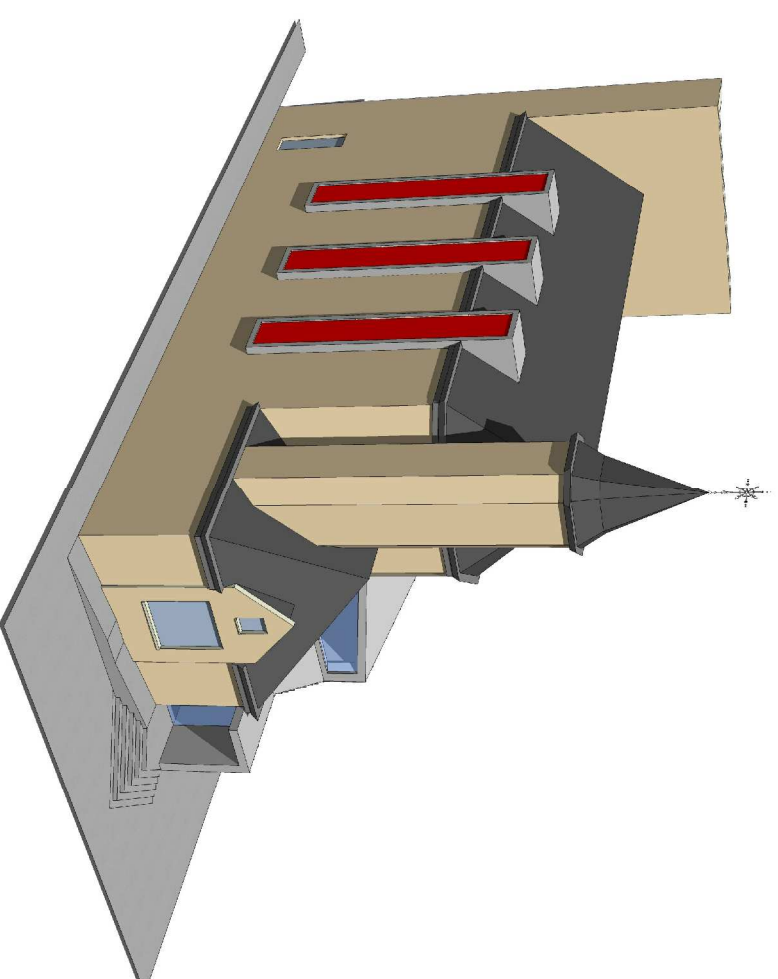

Coupe accès

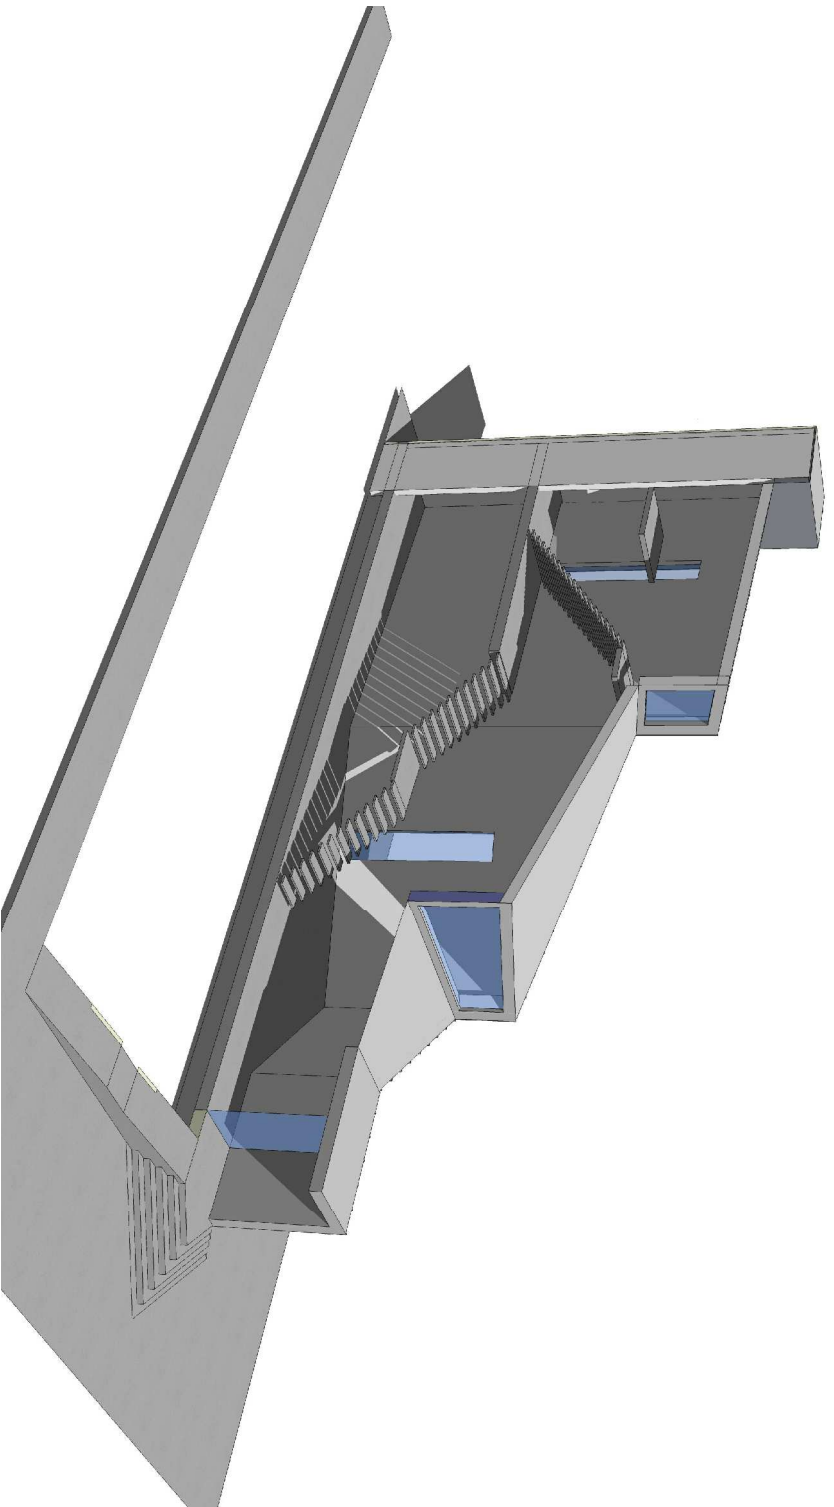

Vue Sud-Ouest

