PCDR de Chiny
Création d'un atelier rural - Izel
Plan d'aménagement

IMPACT SPRL
TERRITOIRE - HABITAT - PAYSAGE

Rez

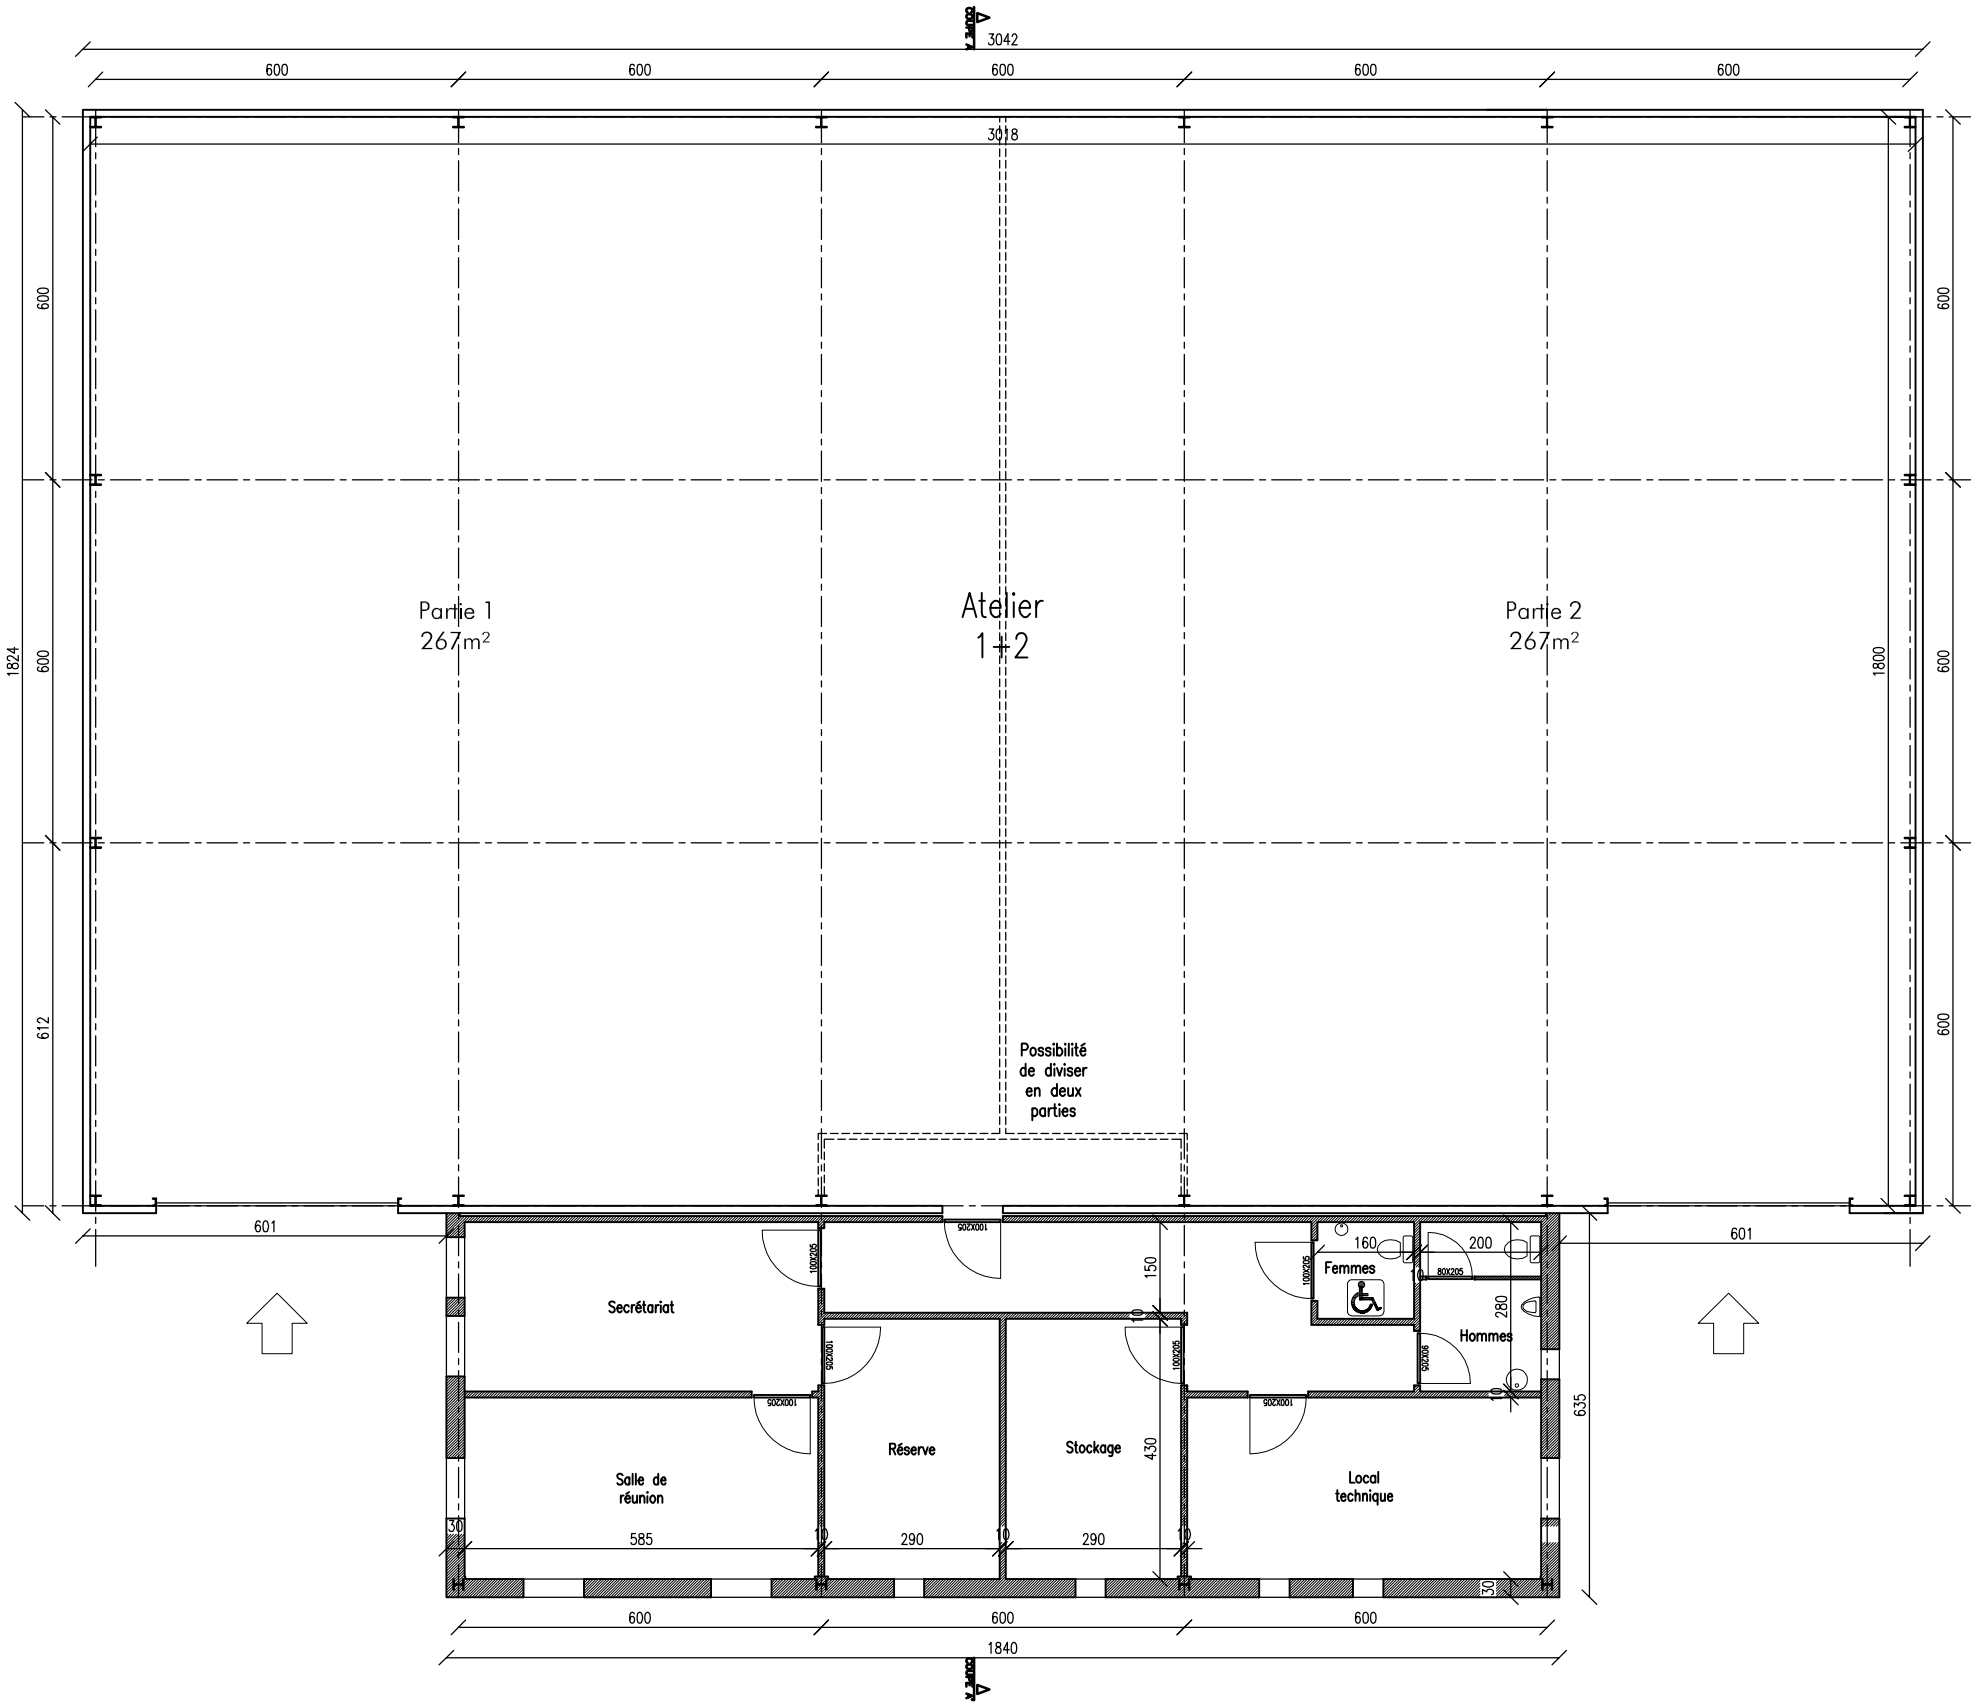

Echelle
1:75