PCDR de Chiny
Création d'un lieu de rencontre - Moyen
Plan d'aménagement

Etage

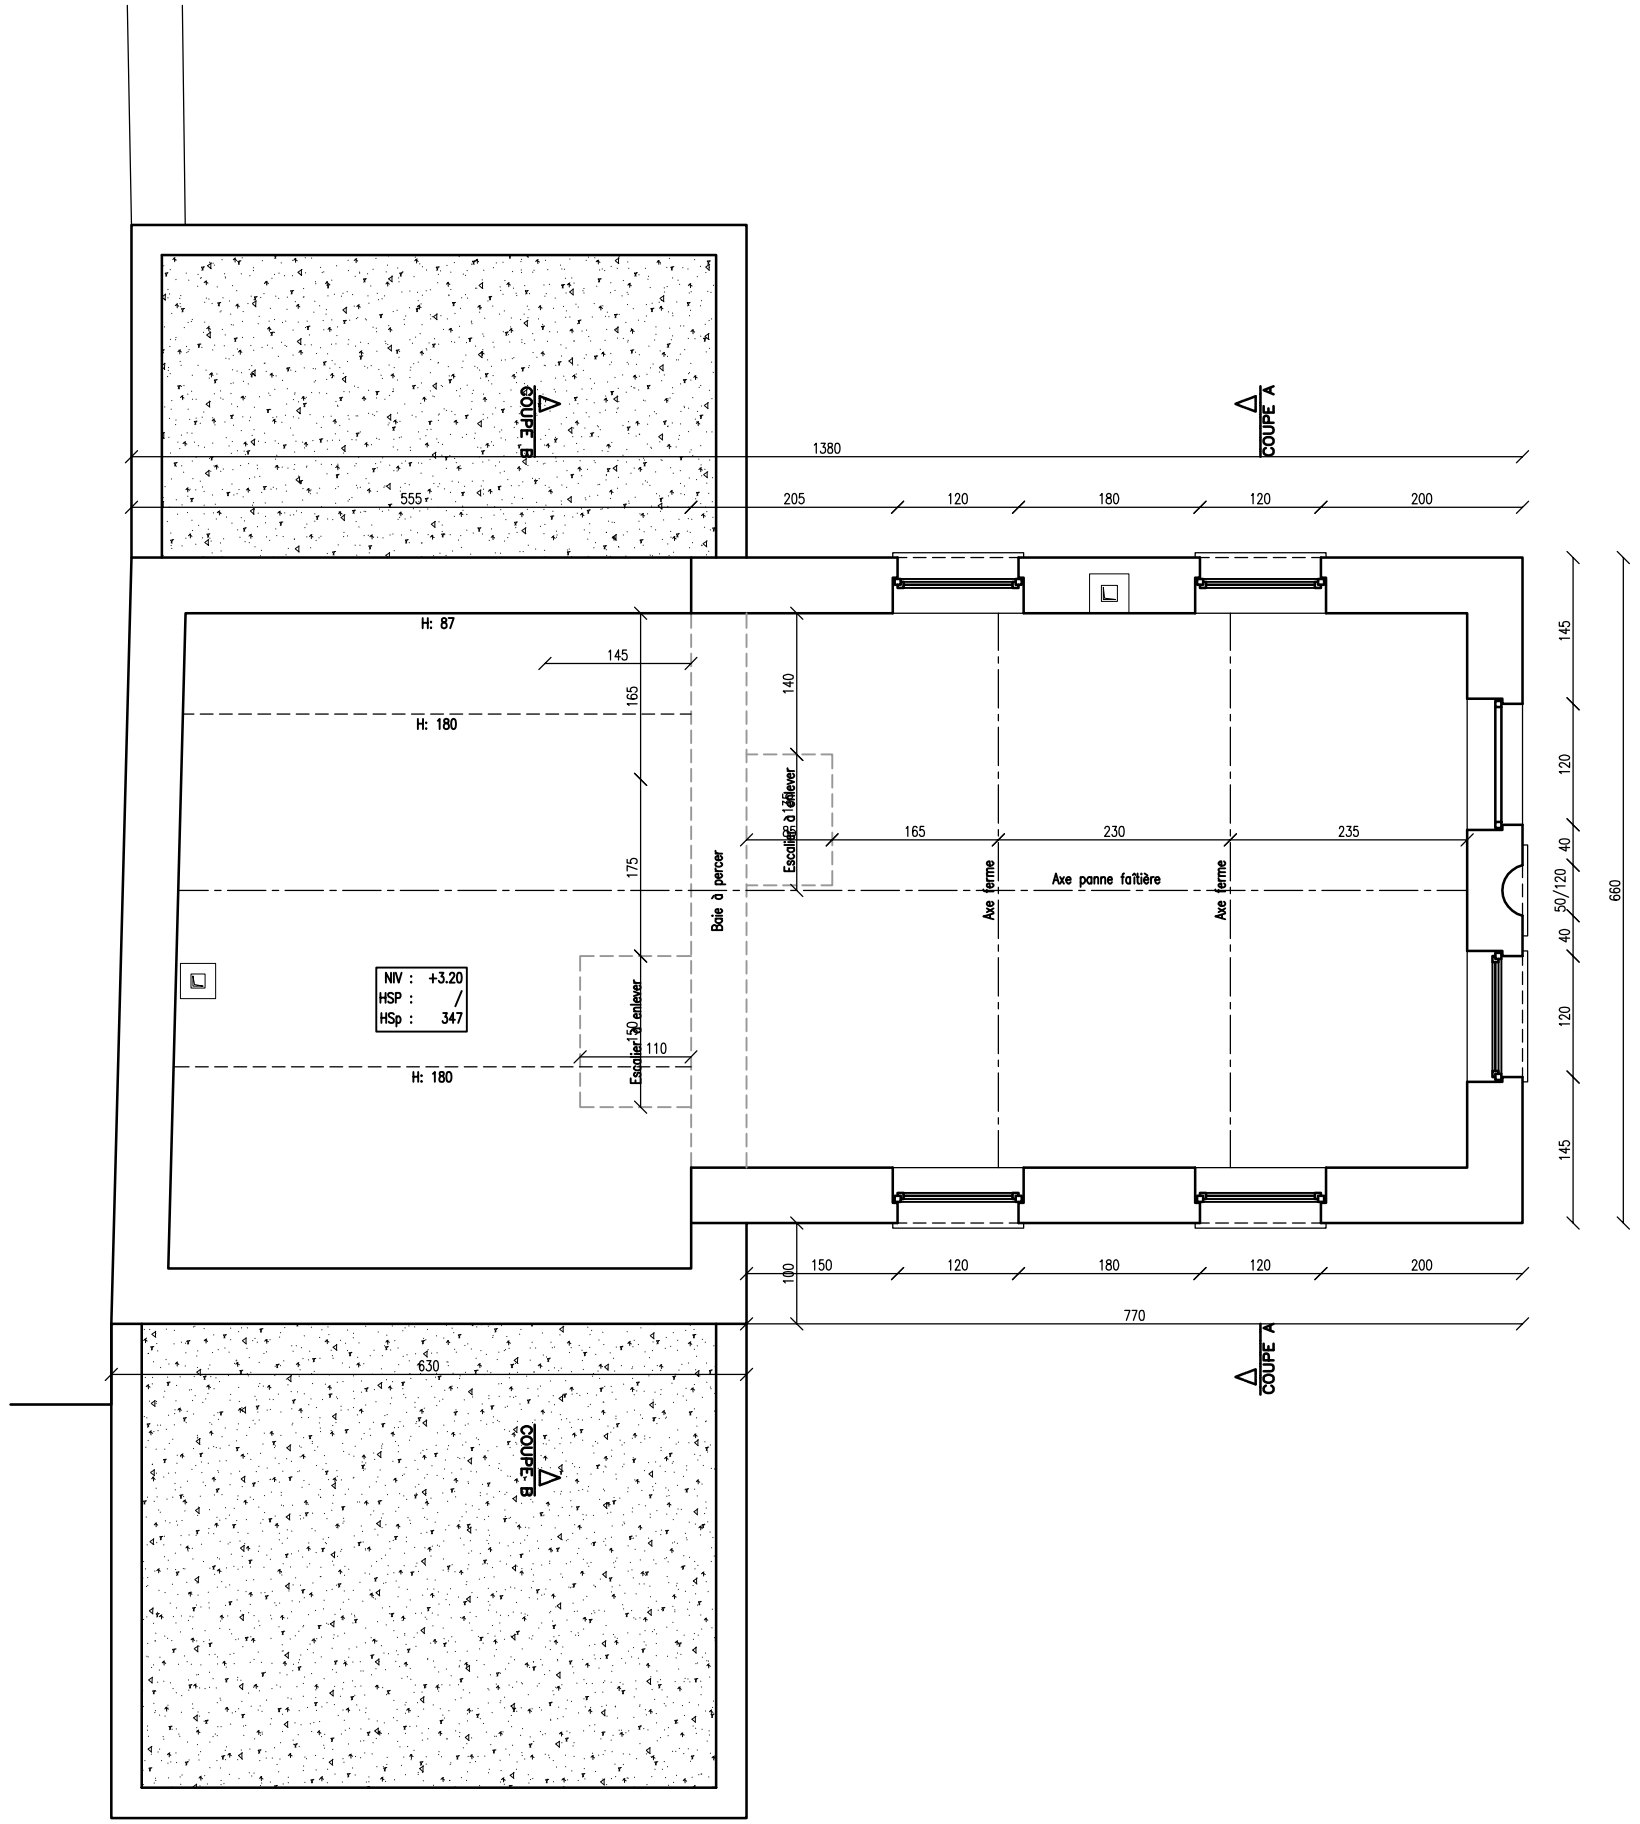

Echelle
1:75