


ELEVATION B

pc Hotte 16A

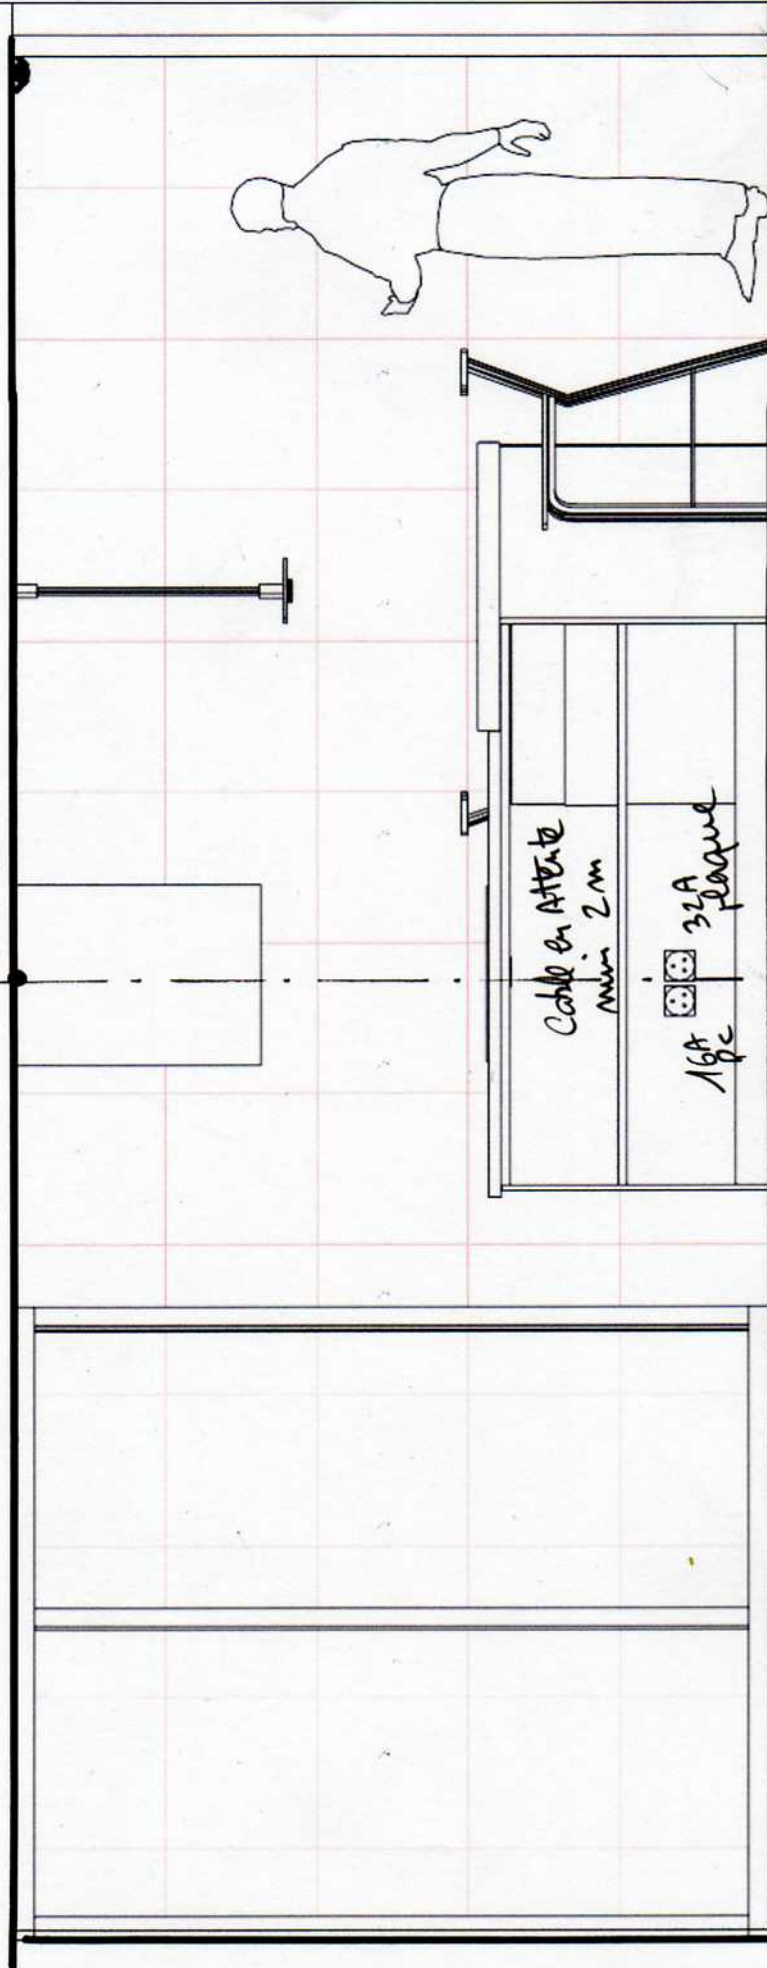

Cab. en Attente
min 2m

16A pc
32A plaque

330

INTERIEUREMENT VÔTRE

SARL au capital de 8.000 €
Résidence les Coccinelles - 74410 DUJINGT
Tél/Fax 04 50 32 27 59 - Port. 06 87 48 56 06
Siret 451 708 374 00017

INTERIEUREMENT VÔTRE
Agencements Cuisines Bains Dressing Electroménager

N° du projet:	02/10/2008
Client:	JOURQUIN CUISINE
Dessinateur:	ERIC CASTETS
Remarques:	ELEVATION ELECTRICITE /PLOMBERIE