

Bouwheer: STAD BRUSSEL
AANSPACHLAAN 6 - 1000 BRUXELLES

Studiebureau: STAD BRUSSEL
CEL MOBILITEIT EN OPENBARE RUIMTEN


Heraanleg van de Bruynstraat

LIGGINGSPLAN		Fase:	Deel:	Nummer:	Index:
datum:	Mai 2009	S.V			
schaal:	1/200				

Bouwmeester: STAD BRUSSEL
AANSPACHLAAN 6 - 1000 BRUXELLES

Tel: 02/279.29.10 Fax: 02/279.31.28
AANSPACHLAAN 6 - 1000 BRUXELLES

Rondpunt Ziekenhuis Noord

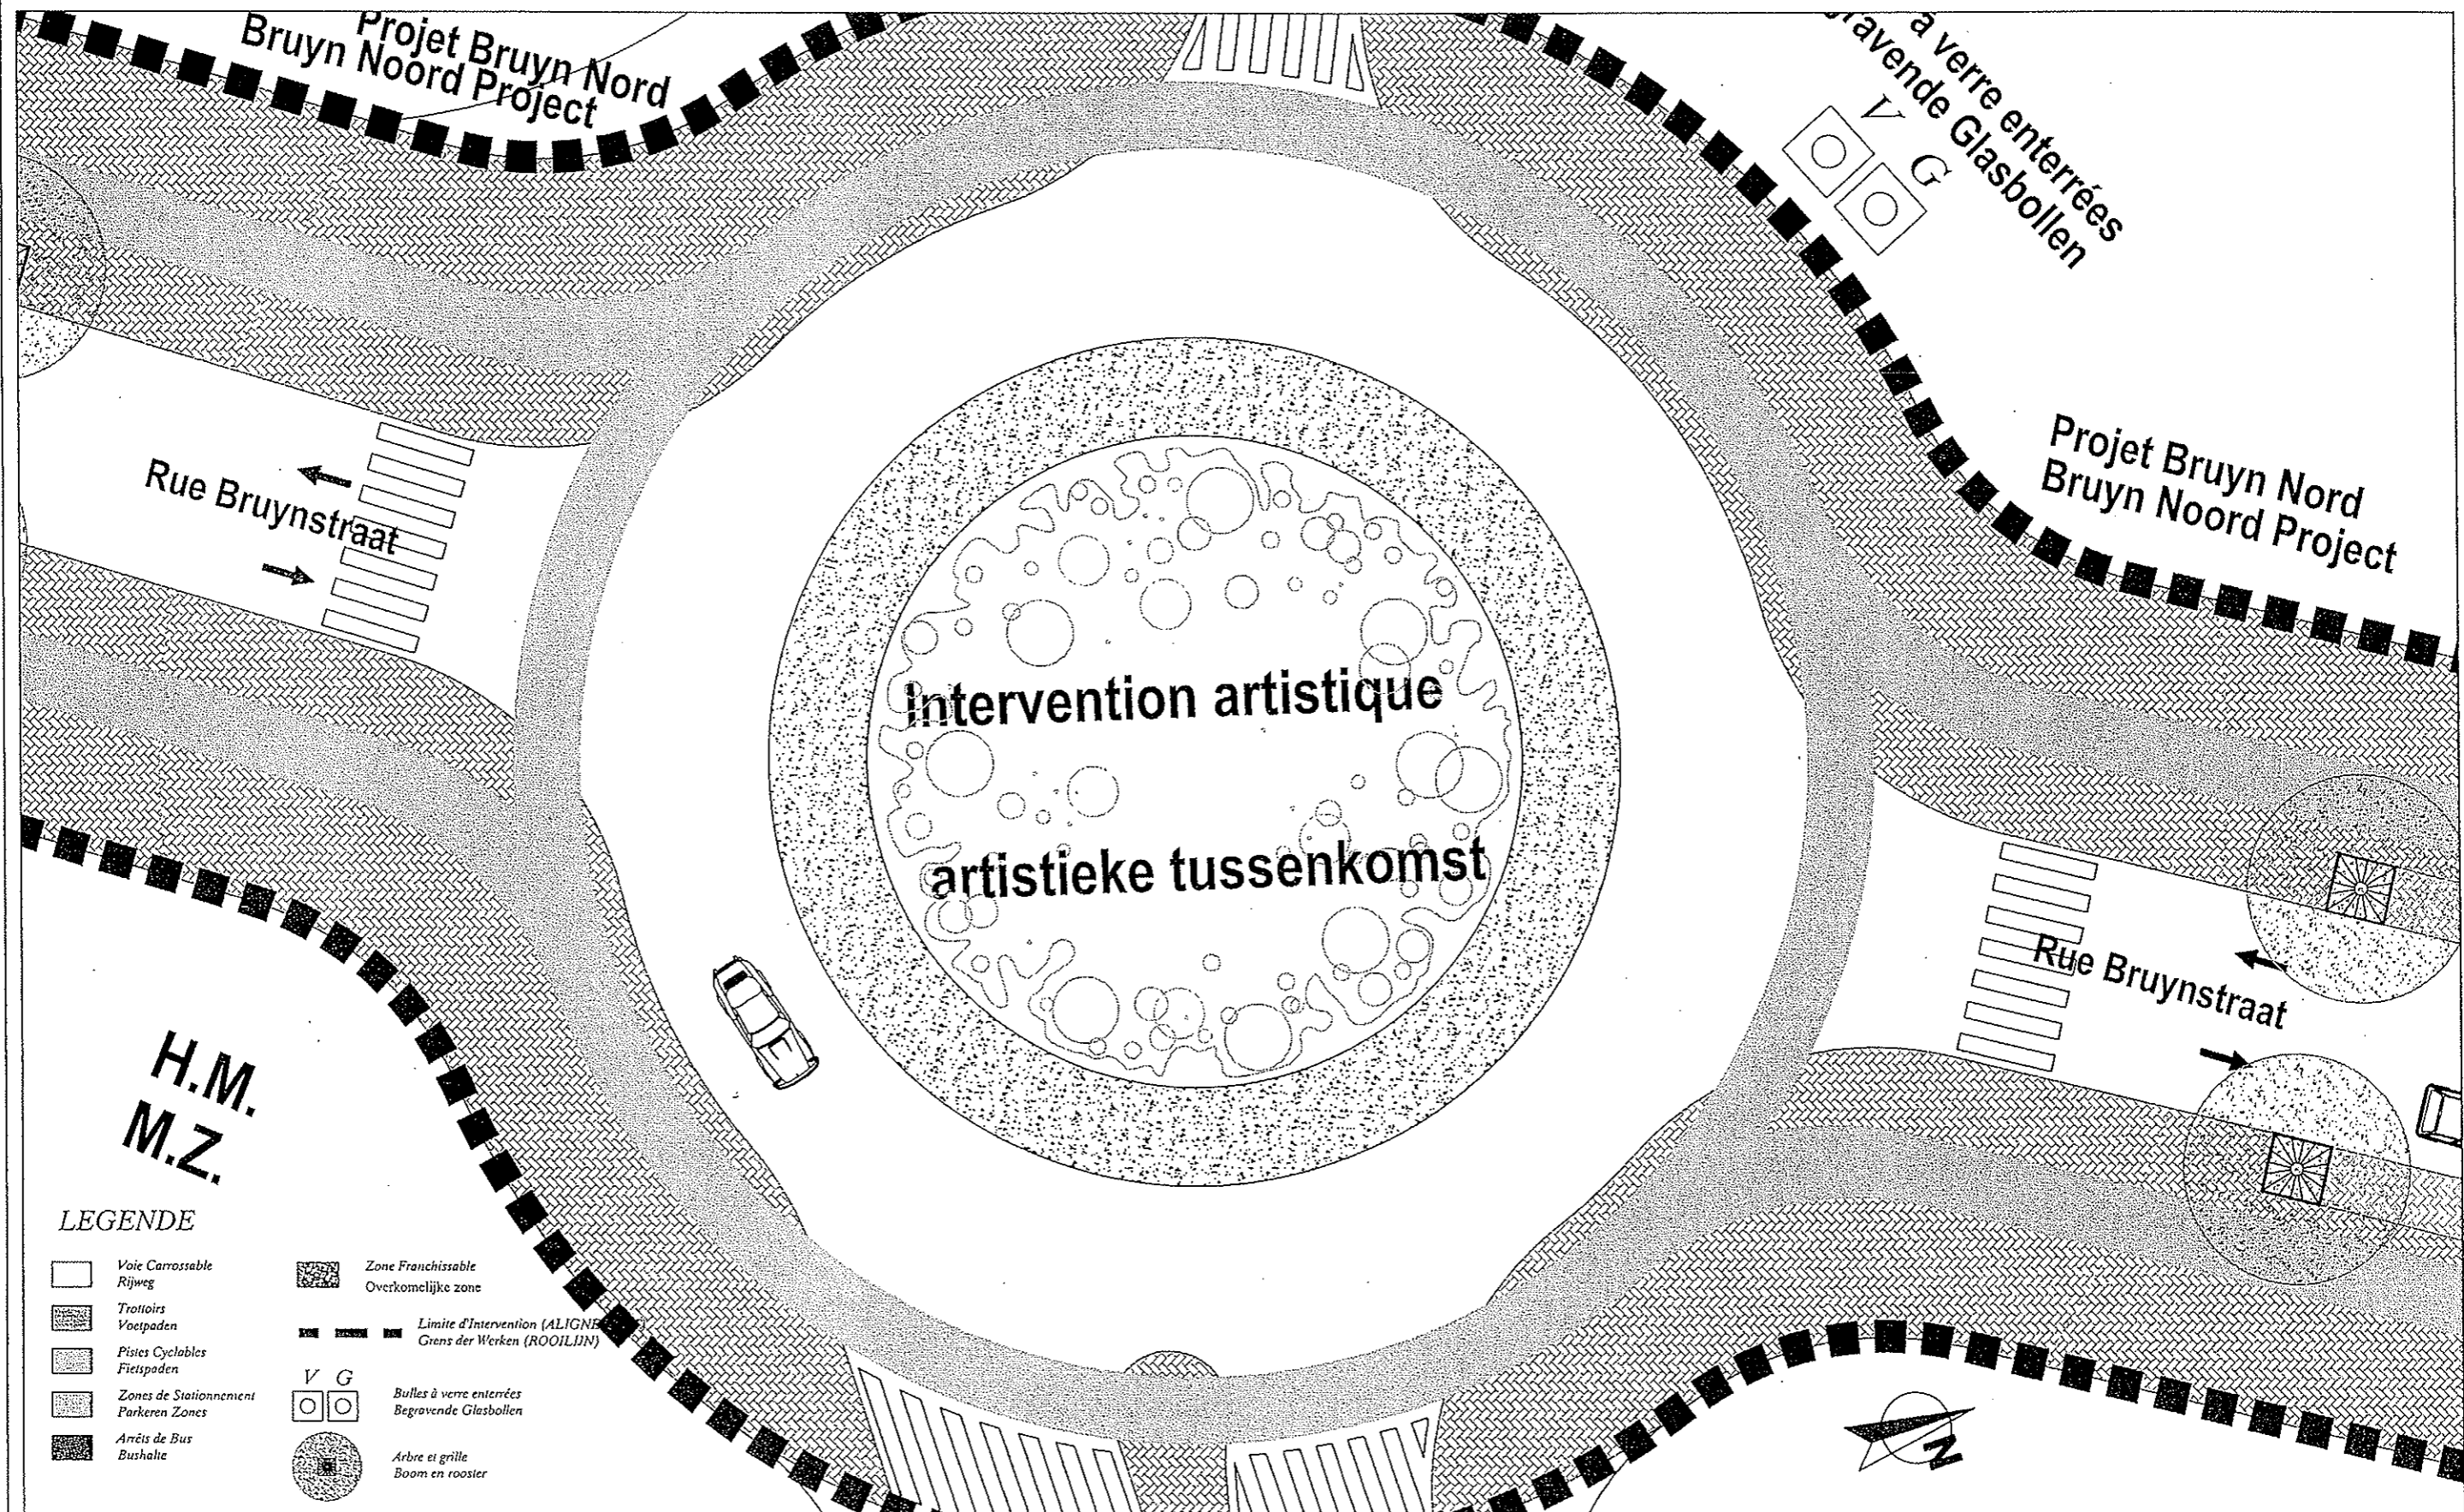

Maitre d'ouvrage: VILLE DE BRUXELLES
BOULEVARD AANSPACH 6 - 1000 BRUXELLES

Bureaux d'étude: VILLE DE BRUXELLES
CELLULE MOBILITE ET ESPACES PUBLICS

Réaménagement de la rue Bruyn

PLAN DE LOCALISATION		Phase:	Tranche:	Numéro:	Index:
date:	Mai 2009	P.U			
echelle:	1/200				

Maitre d'oeuvre: VILLE DE BRUXELLES
BOULEVARD AANSPACH 6 - 1000 BRUXELLES

Tel: 02/279.29.10 Fax: 02/279.31.28
BOULEVARD AANSPACH 6 - 1000 BRUXELLES

Rond-point Hôpital Nord

Bouwheer: STAD BRUSSEL
AANSPACHLAAN 6 - 1000 BRUXELLES

Studiebureau: STAD BRUSSEL
CEL MOBILITEIT EN OPENBARE RUIMTEN


Heraanleg van de Bruynstraat

Rondpunt Ziekenhuis Noord - Kruispunt Tyraslaan

LIGGINGSPLAN		Fase:	Deel:	Nummer:	Index:
datum:	MEI 2009	S.V			
schaal:	1/200				

Bouwmeester: STAD BRUSSEL
AANSPACHLAAN 6 - 1000 BRUXELLES

Tel: 02/279.29.10 Fax: 02/279.31.28
AANSPACHLAAN 6 - 1000 BRUXELLES

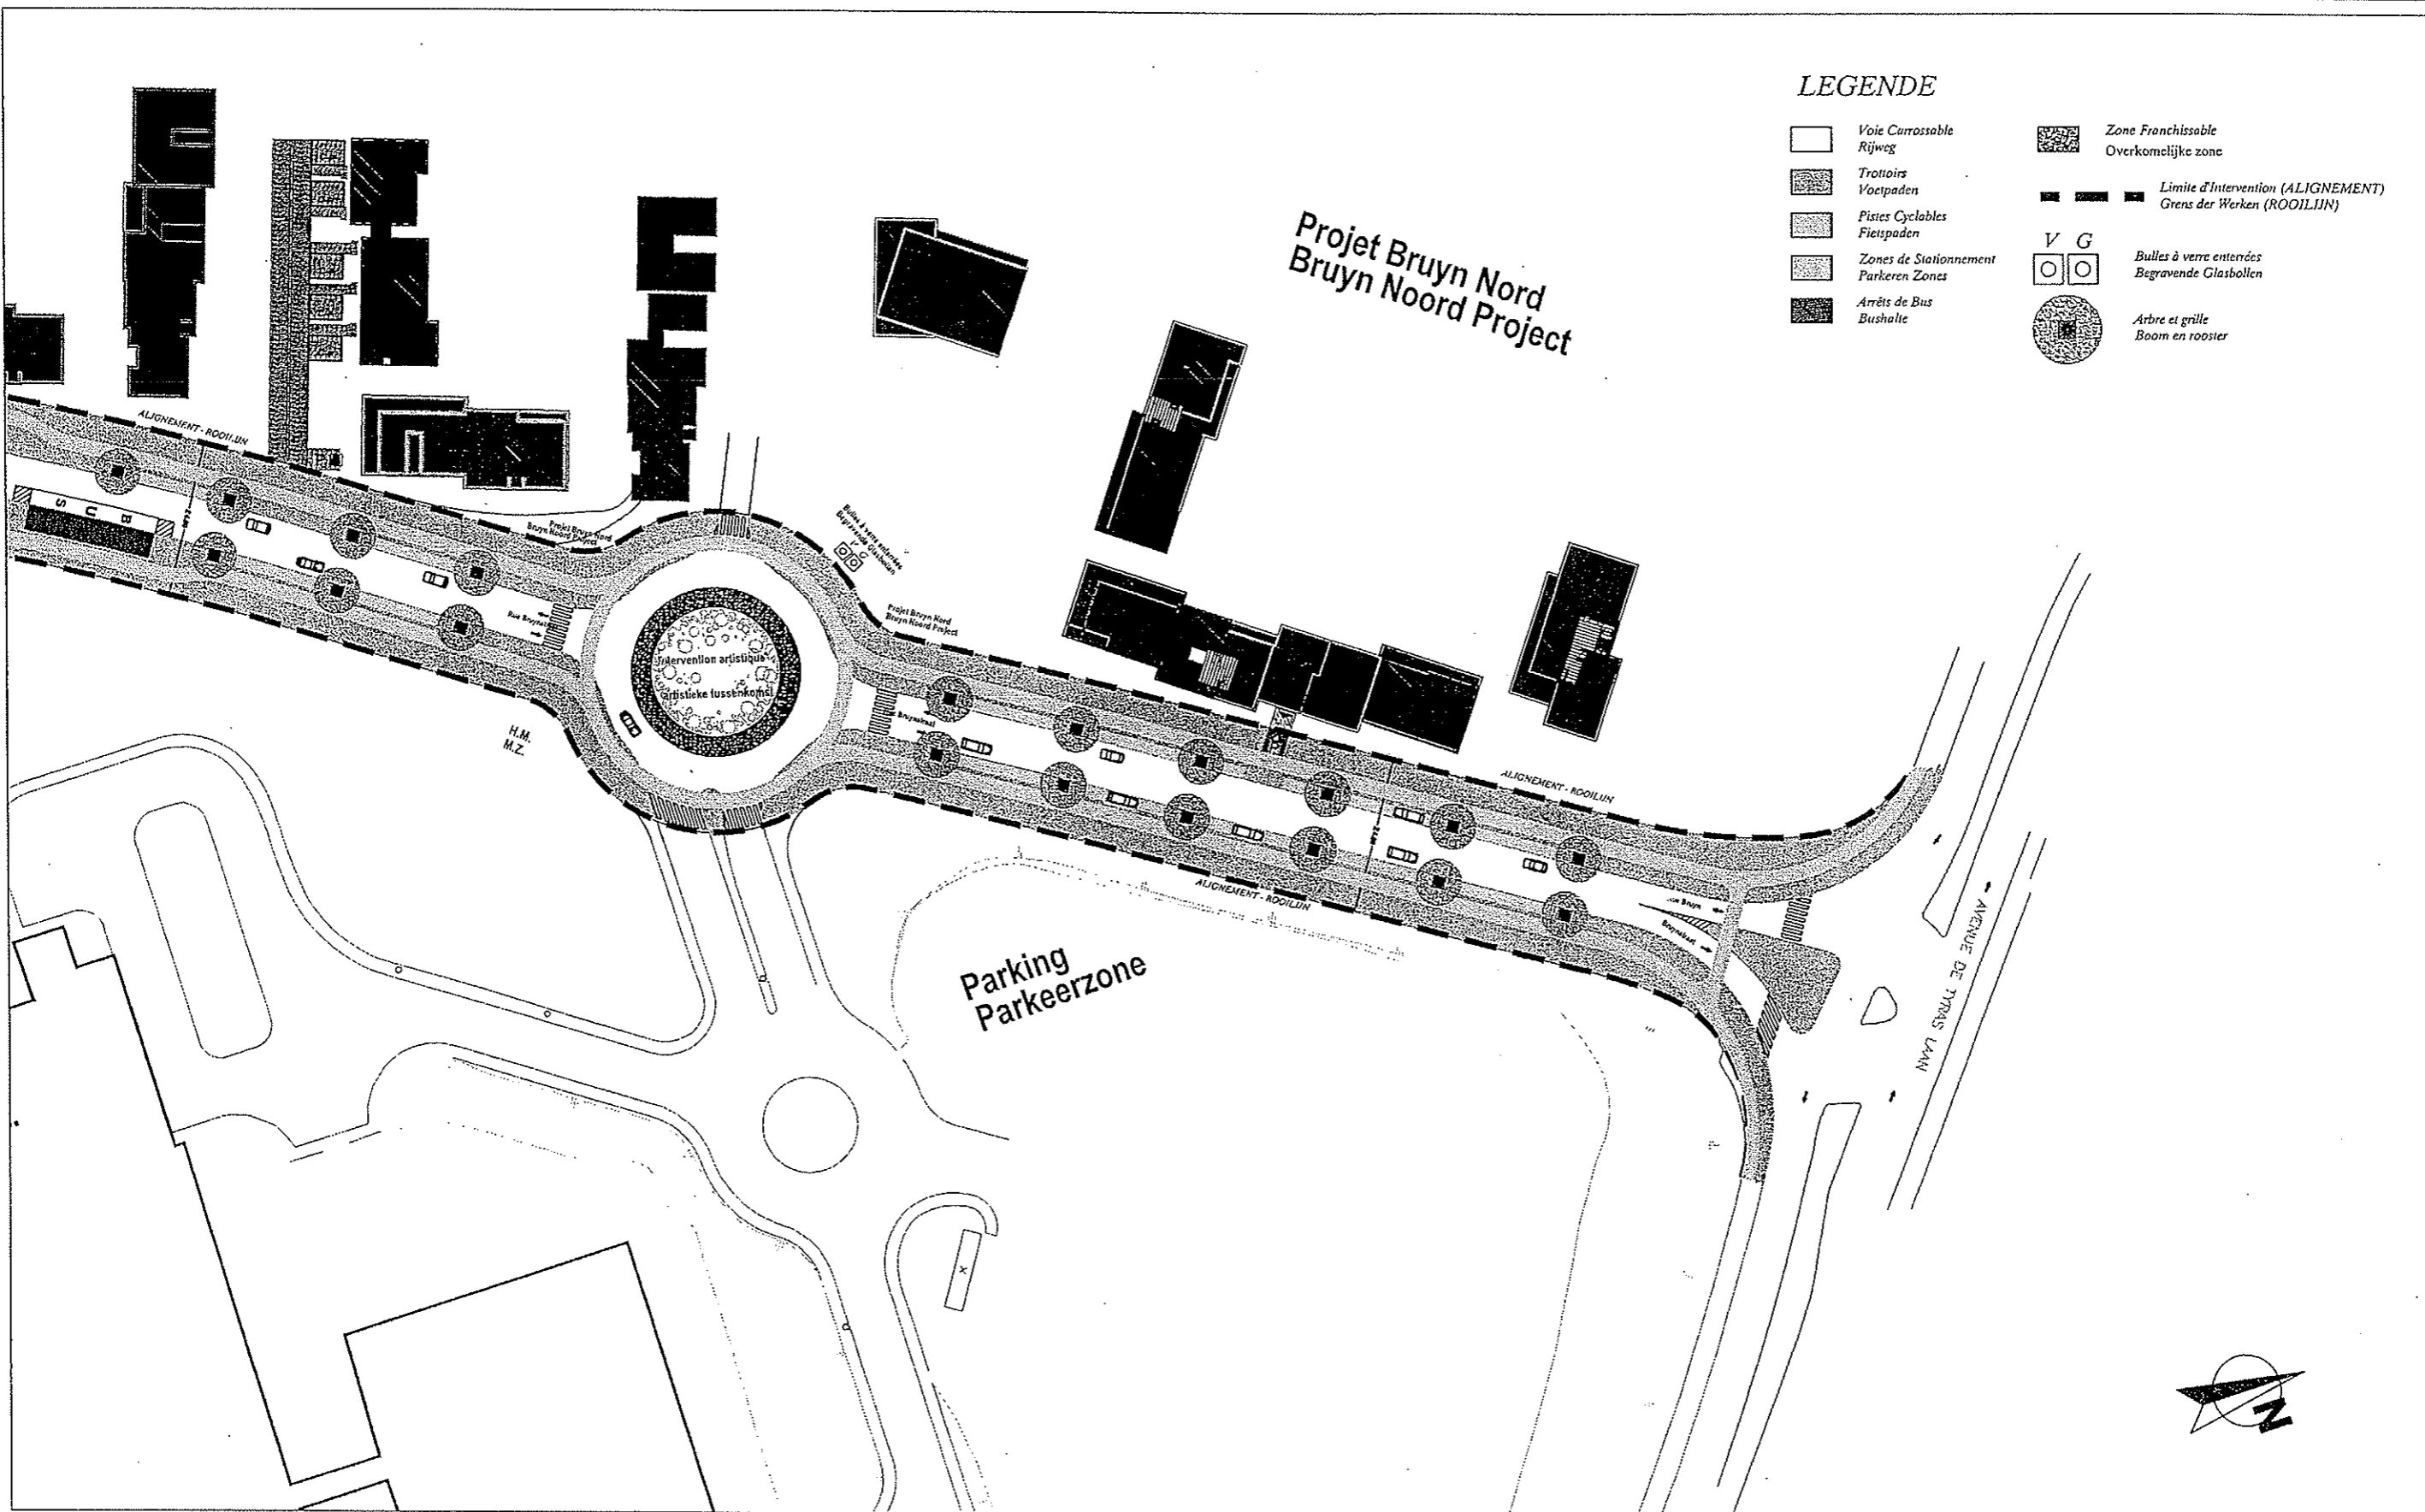

LEGENDE

- Voie Carrossable Rijweg
- Trottoirs Voetpaden
- Pistes Cyclables Fietspaden
- Zones de Stationnement Parkeren Zones
- Arrêts de Bus Bushalte
- Zone Franchissable Overkomelijke zone
- Limite d'Intervention (ALIGNEMENT) Grens der Werken (ROOILIJN)
- Bulles à verre enterées Begravende Glasbollen
- Arbre et grille Boom en rooster

Maitre d'ouvrage: VILLE DE BRUXELLES
BOULEVARD AANSPACH 6 - 1000 BRUXELLES

Bureaux d'étude: VILLE DE BRUXELLES
CELLULE MOBILITE ET ESPACES PUBLICS

Réaménagement de la rue Bruyn

Tonçon Rond-point Hôpital Nord - Carrefour Av. de Tyras

PLAN DE LOCALISATION		Phase:	Tronche:	Numéro:	Indice:
date:	MAI 2009	P.U			
echelle:	1/200				

Maitre d'oeuvre: VILLE DE BRUXELLES
BOULEVARD AANSPACH 6 - 1000 BRUXELLES

Tel: 02/279.29.10 Fax: 02/279.31.28
BOULEVARD AANSPACH 6 - 1000 BRUXELLES

Bouwheer: **STAD BRUSSEL**
AANSPACHLAAN 6 - 1000 BRUXELLES


Bouwmeester: **STAD BRUSSEL**
AANSPACHLAAN 6 - 1000 BRUXELLES

Studiebureau: **STAD BRUSSEL**
CEL MOBILITEIT EN OPENBARE RUIMTEN

Tel: 021279.29.10 Fax: 021279.31.28
AANSPACHLAAN 6 - 1000 BRUXELLES

Heraanleg van de Bruynstraat
Tyraskruispunt

LIGGINGSPLAN		Fase:	Deel:	Nummer:	Index:
datum:	MEI 2009	S.V			
schaal:	1/200				

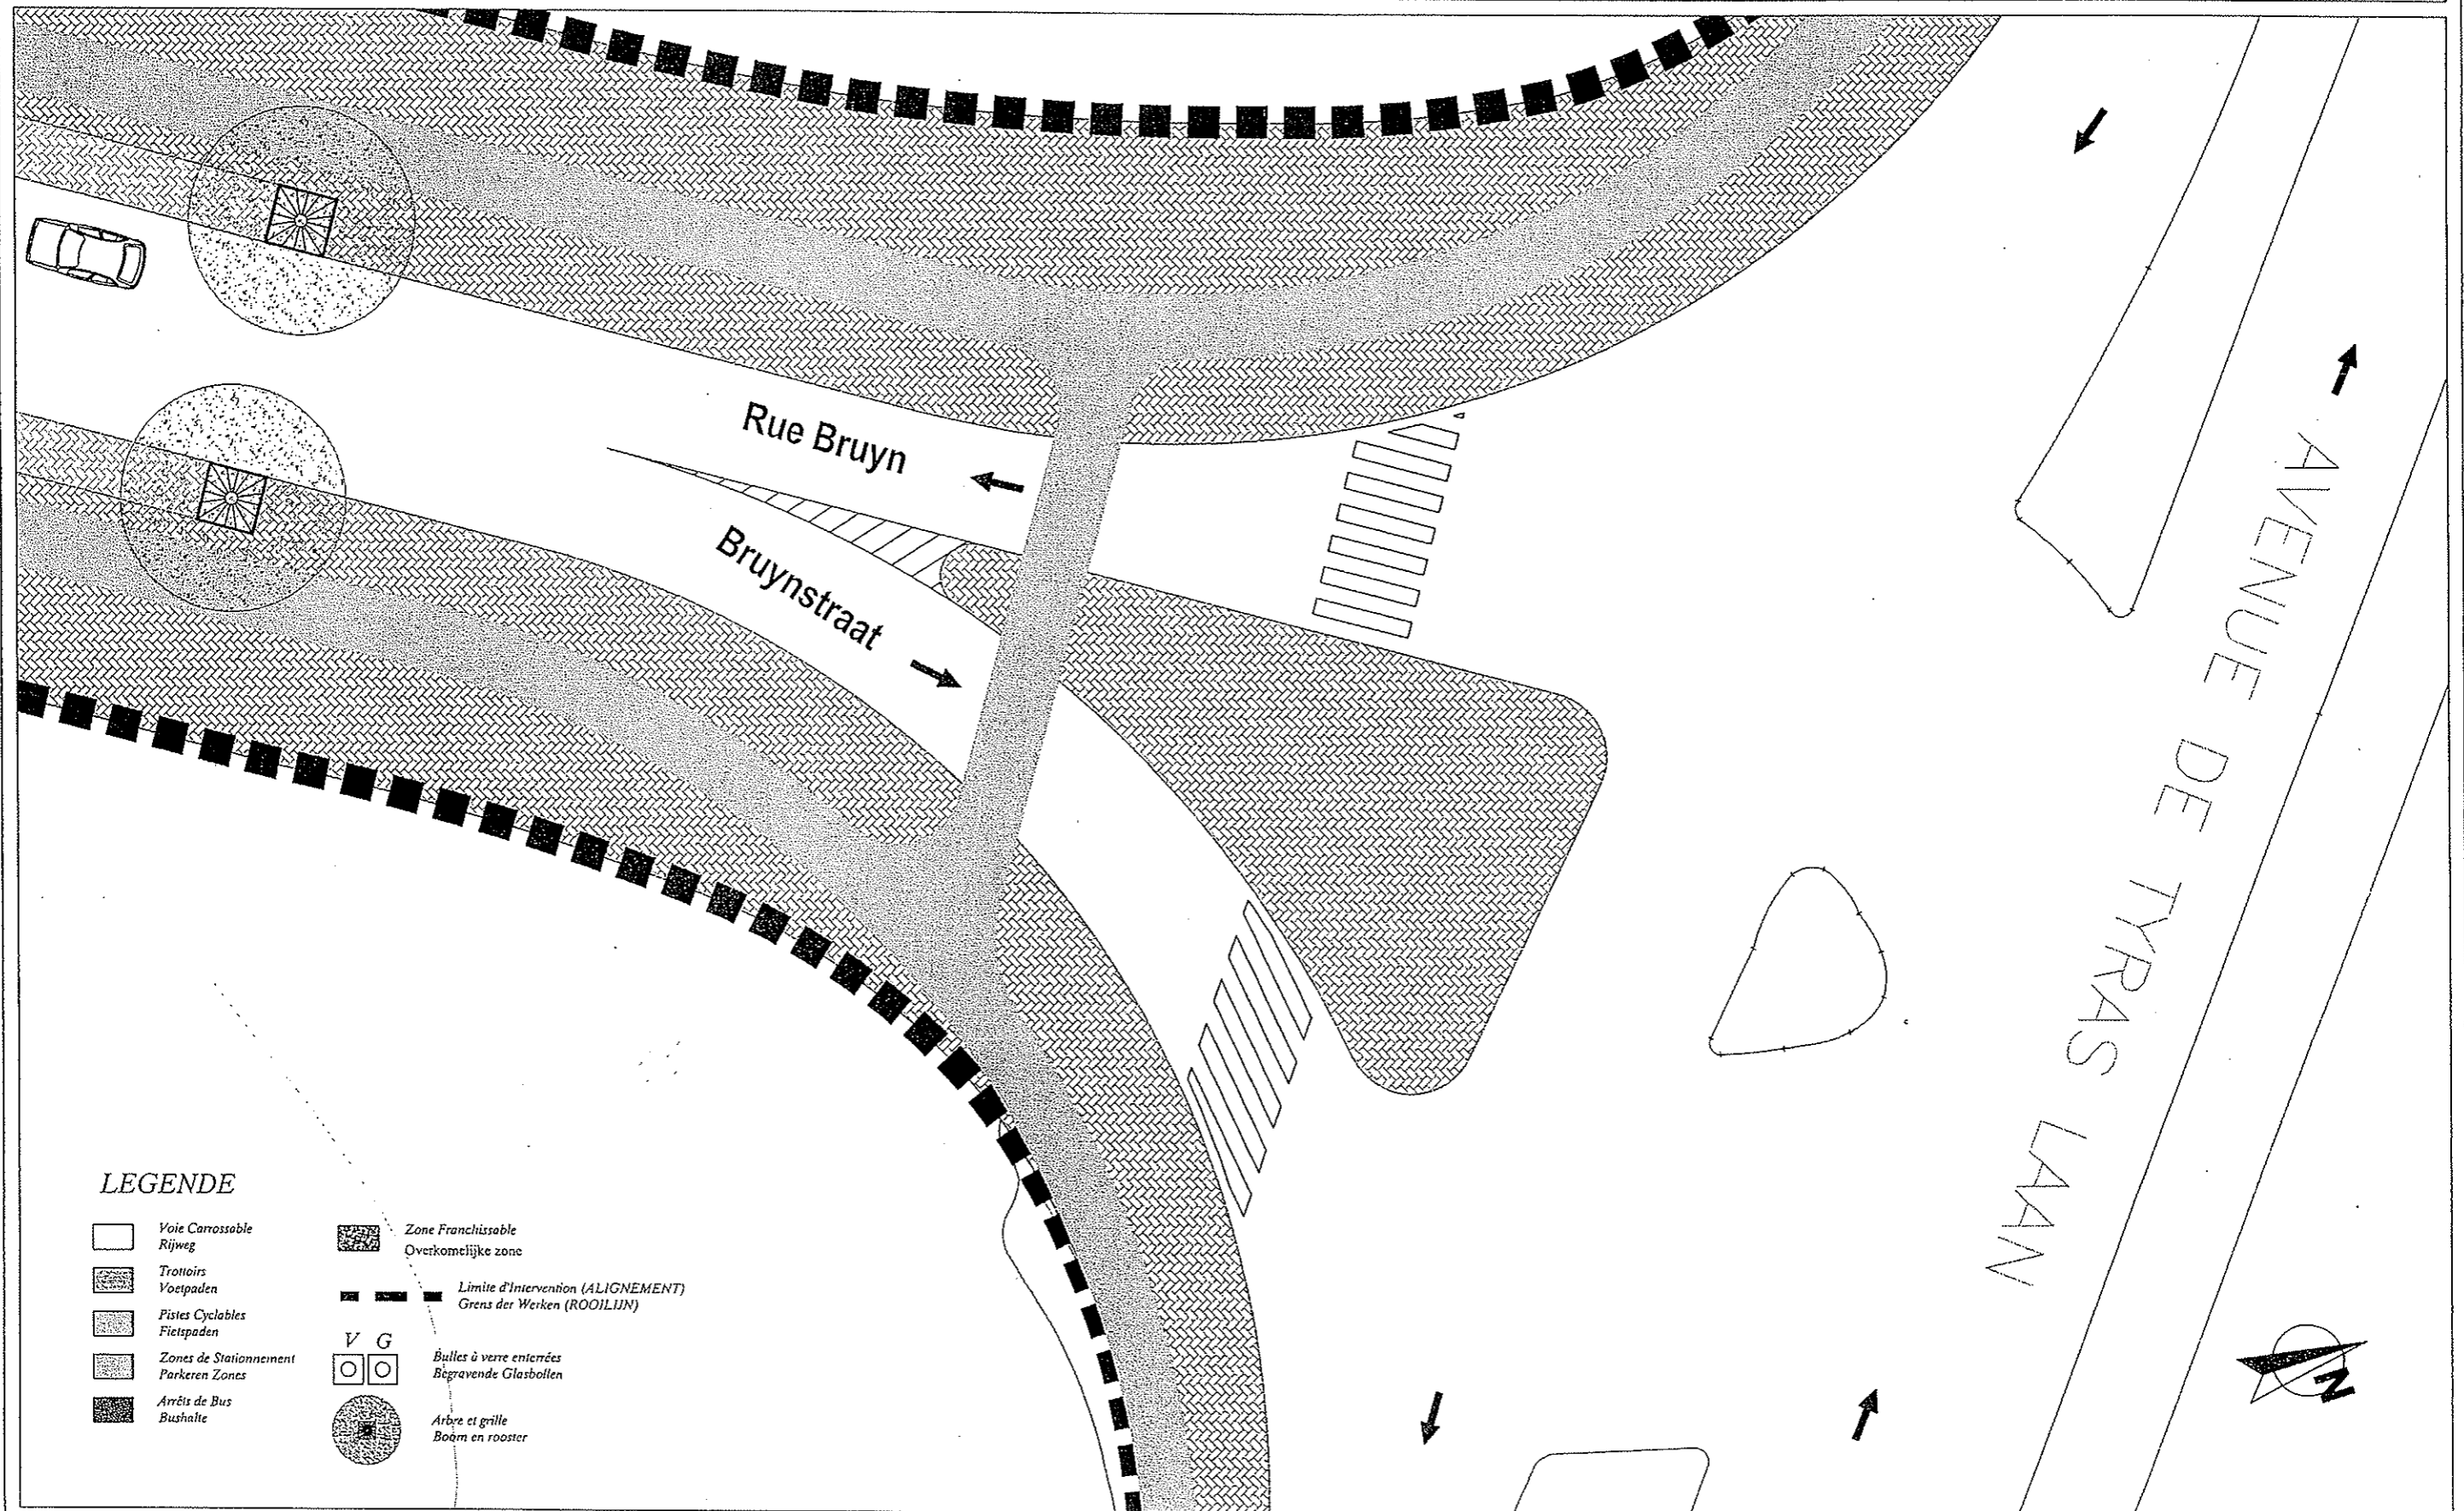

LEGENDE

- Voie Carrossable
Rijweg
- Trottoirs
Voetpaden
- Pistes Cyclables
Fietspaden
- Zones de Stationnement
Parkeren Zones
- Arrêts de Bus
Bushalte
- Zone Franchissable
Overkomelijke zone
- Limite d'Intervention (ALIGNEMENT)
Grens der Werken (ROOILIJN)
- Bulles à verre enterrées
Begravende Glasbollen
- Arbre et grille
Boom en rooster

Maître d'ouvrage: **VILLE DE BRUXELLES**
BOULEVARD AANSPACH 6 - 1000 BRUXELLES

Maître d'oeuvre: **VILLE DE BRUXELLES**
BOULEVARD AANSPACH 6 - 1000 BRUXELLES

Bureaux d'étude: **VILLE DE BRUXELLES**
CELLULE MOBILITE ET ESPACES PUBLICS

Tel: 021279.29.10 Fax: 021279.31.28
BOULEVARD AANSPACH 6 - 1000 BRUXELLES

Réaménagement de la rue Bruyn
Carrefour Tyras

PLAN DE LOCALISATION		Phase:	Tranche:	Numéro:	Indice:
date:	MAI 2009	P.U			
echelle:	1/200				

Bouwheer: STAD BRUSSEL
AANSPACHLAAN 6 - 1000 BRUXELLES

Studiebureau: STAD BRUSSEL
CEL MOBILITEIT EN OPENBARE RUIMTEN

Heraanleg van de Bruynstraat

LIGGINGSPLAN		Fase:	Deel:	Nummer:	Index:
datum:	MAI 2009	S.V			
schaal:	1/200				

Bouwmeester: STAD BRUSSEL
AANSPACHLAAN 6 - 1000 BRUXELLES


Tel: 02/279.29.10 Fax: 02/279.31.28
AANSPACHLAAN 6 - 1000 BRUXELLES

Type Doorsnede

COUPE TYPE TYPE DOORSNEDE

*alignement proposé
voorgestelde rooilijn*

*alignement proposé
voorgestelde rooilijn*

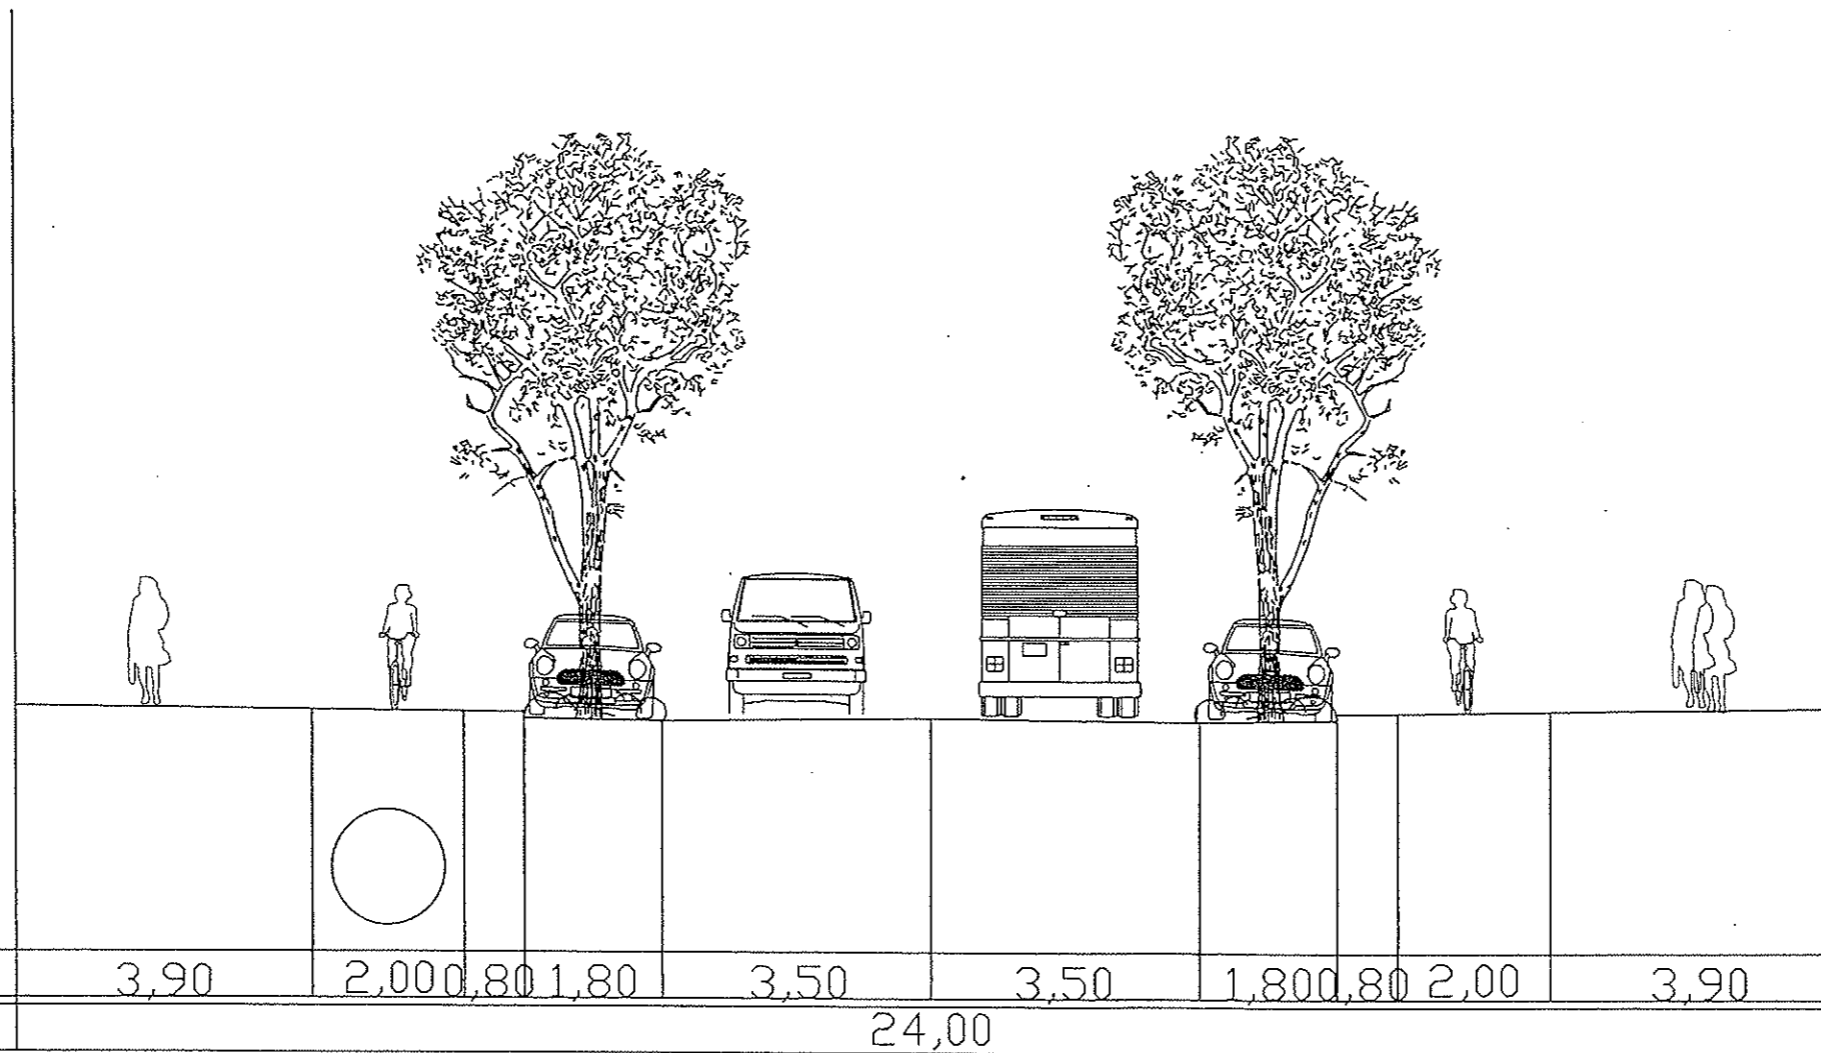

H.M.
M.Z.

Maitre d'ouvrage: VILLE DE BRUXELLES
BOULEVARD AANSPACH 6 - 1000 BRUXELLES

Bureaux d'étude: VILLE DE BRUXELLES
CELLULE MOBILITE ET ESPACES PUBLICS



Réaménagement de la rue Bruyn

PLAN DE LOCALISATION		Phase:	Tranche:	Numéro:	Indice:
date:	MAI 2009	P.U			
échelle:	1/200				

Maitre d'oeuvre: VILLE DE BRUXELLES
BOULEVARD AANSPACH 6 - 1000 BRUXELLES

Tel: 02/279.29.10 Fax: 02/279.31.28
BOULEVARD AANSPACH 6 - 1000 BRUXELLES

Coupe Type

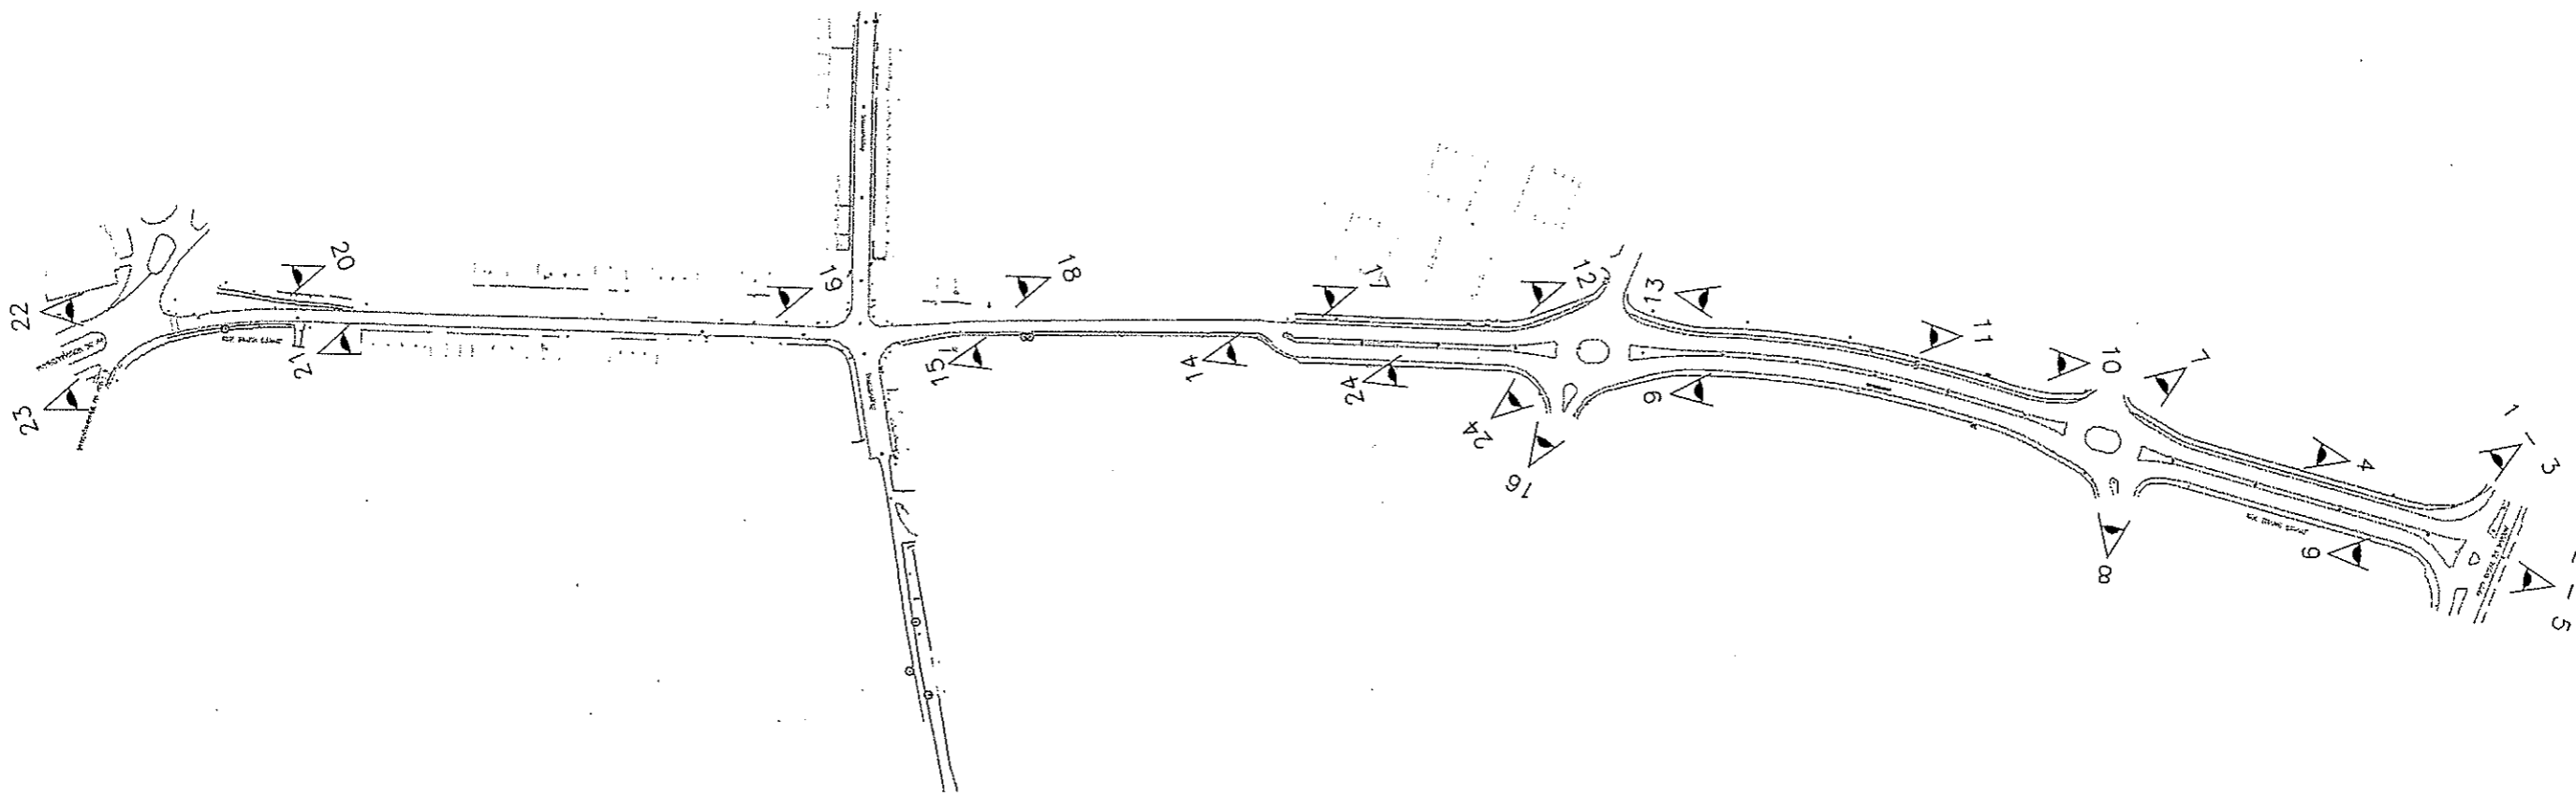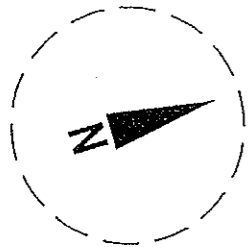

STAD BRUSSEL - VILLE DE BRUXELLES

Departement Stedenbouw

Département Urbanisme

Fotopunten
Repères photos

BRUYNSTRAAT - RUE BRUYN

Volledige heraanleg - Réaménagement complet

Autocad :
Bruyn points photo.dwg

Schaal / Echelle :
onbepaald / indéfinie



Photo / Foto 1



Photo / Foto 2



Photo / Foto 3

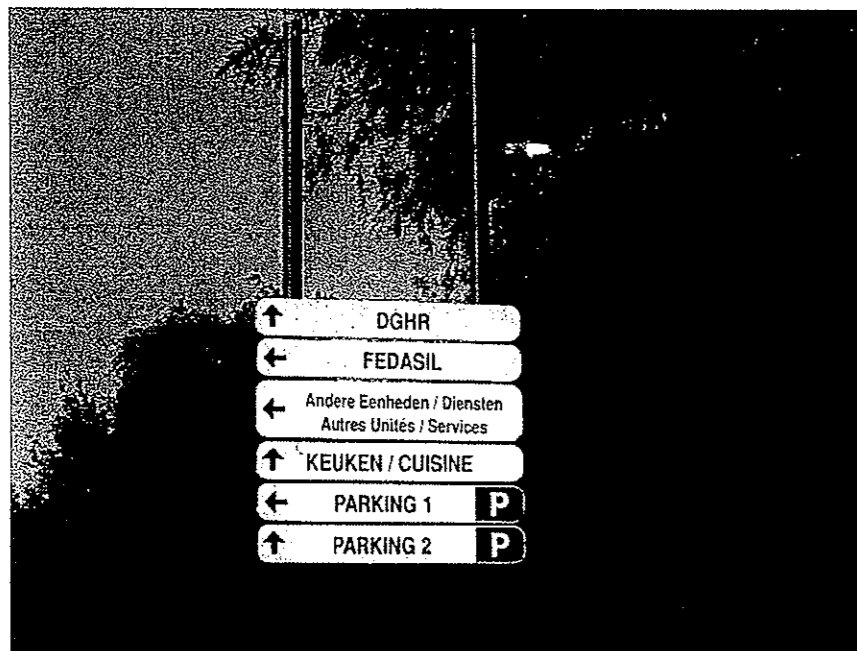


Photo / Foto 4



Photo / Foto 5



Photo / Foto 6

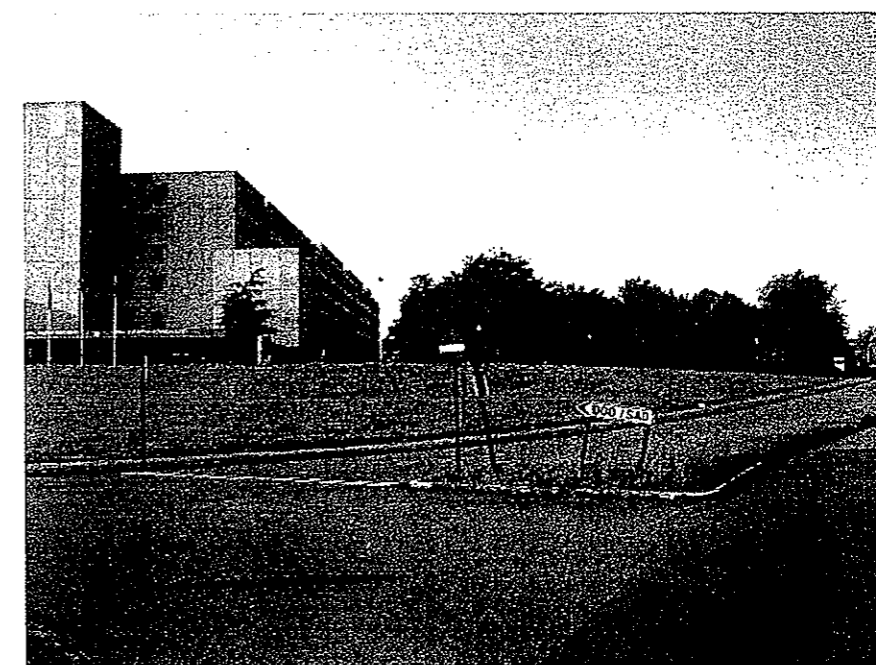


Photo / Foto 7

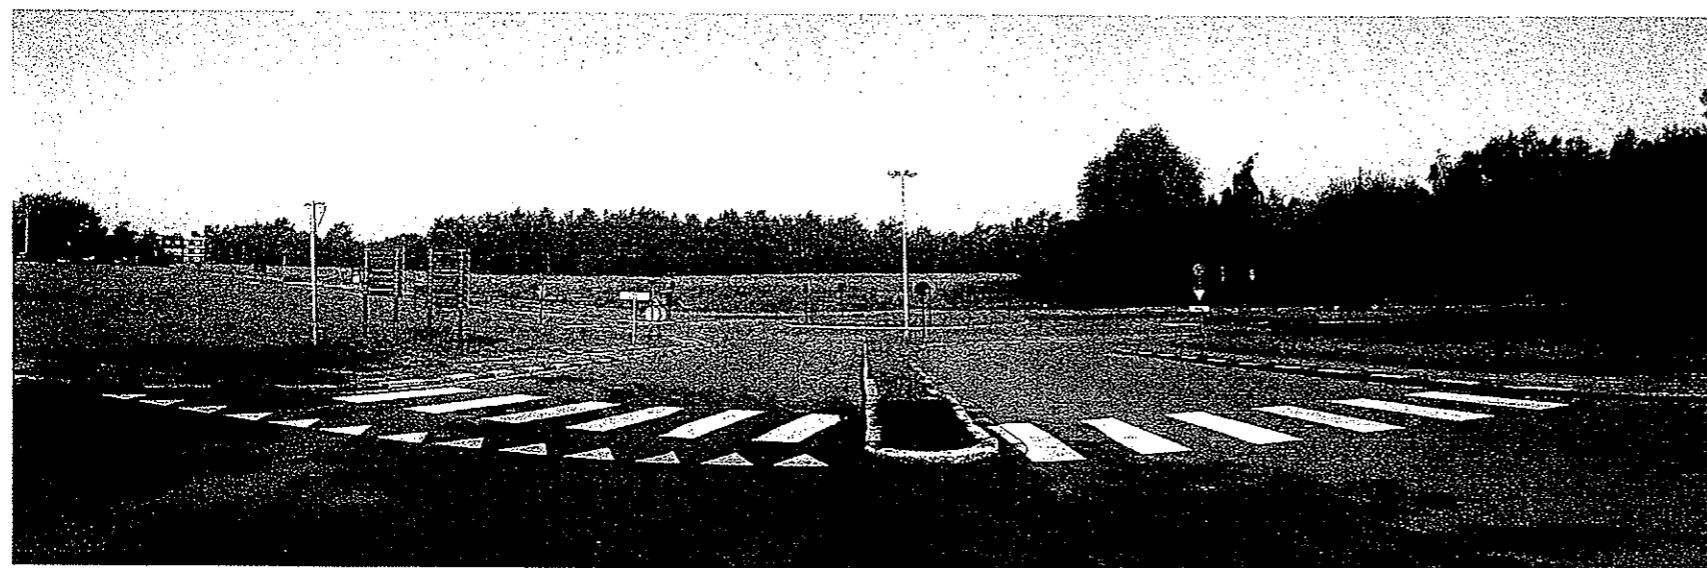


Photo / Foto 8



Photo / Foto 9



Photo / Foto 10



Photo / Foto 11



Photo / Foto 12



Photo / Foto 13



Photo / Foto 14



Photo / Foto 15



Photo / Foto 16

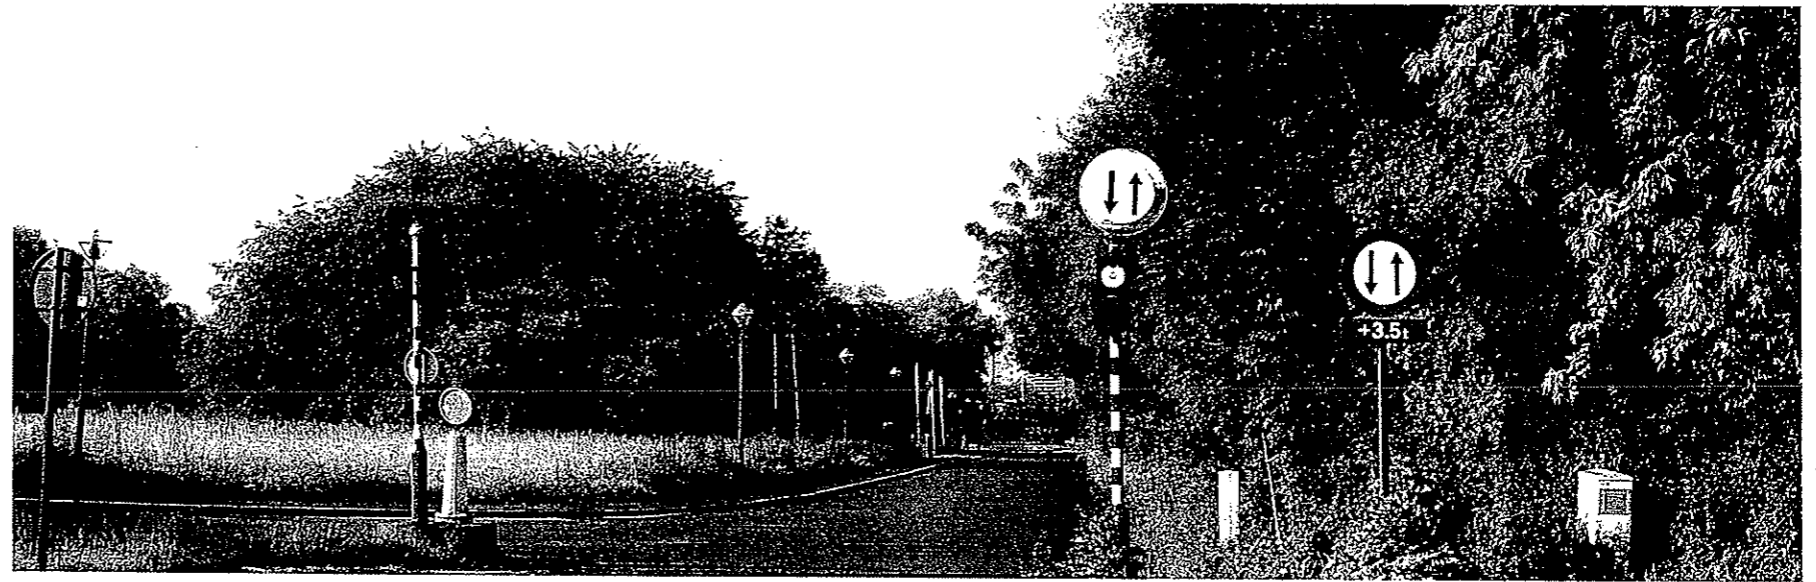


Photo / Foto 17



Photo / Foto 18



Photo / Foto 19



Photo / Foto 20



Photo / Foto 21



Photo / Foto 22



Photo / Foto 23



Photo / Foto 24