

Bouwheer: STAD BRUSSEL  
AANSPACHLAAN 6 - 1000 BRUXELLES

Studiebureau: STAD BRUSSEL  
CEL MOBILITEIT EN OPENBARE RUIMTEN

### Heraanleg van de Bruynstraat






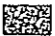

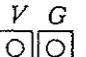

LIGGINGSPLAN		Fase:	Deel:	Nummer:	Index:
datum:	MAI 2009	S.V			
schaal:	1/200				


Bouwmeester: STAD BRUSSEL  
AANSPACHLAAN 6 - 1000 BRUXELLES

Tel: 02/279.29.10 Fax: 02/279.31.28  
AANSPACHLAAN 6 - 1000 BRUXELLES

Algemeenzicht

#### LEGENDE

-  Voie Carrossable  
Rijweg
-  Trottoirs  
Voetpaden
-  Pistes Cyclables  
Fietspaden
-  Zones de Stationnement  
Parkeren Zones
-  Arrêts de Bus  
Bushalte
-  Zone Franchissable  
Overkomelijke zone
-  Limite d'Intervention (ALIGNEMENT)  
Grens der Werken (ROOILIJN)
-  Bulles à verre enterrées  
Begravende Glasballen
-  Arbre et grille  
Boom en rooster

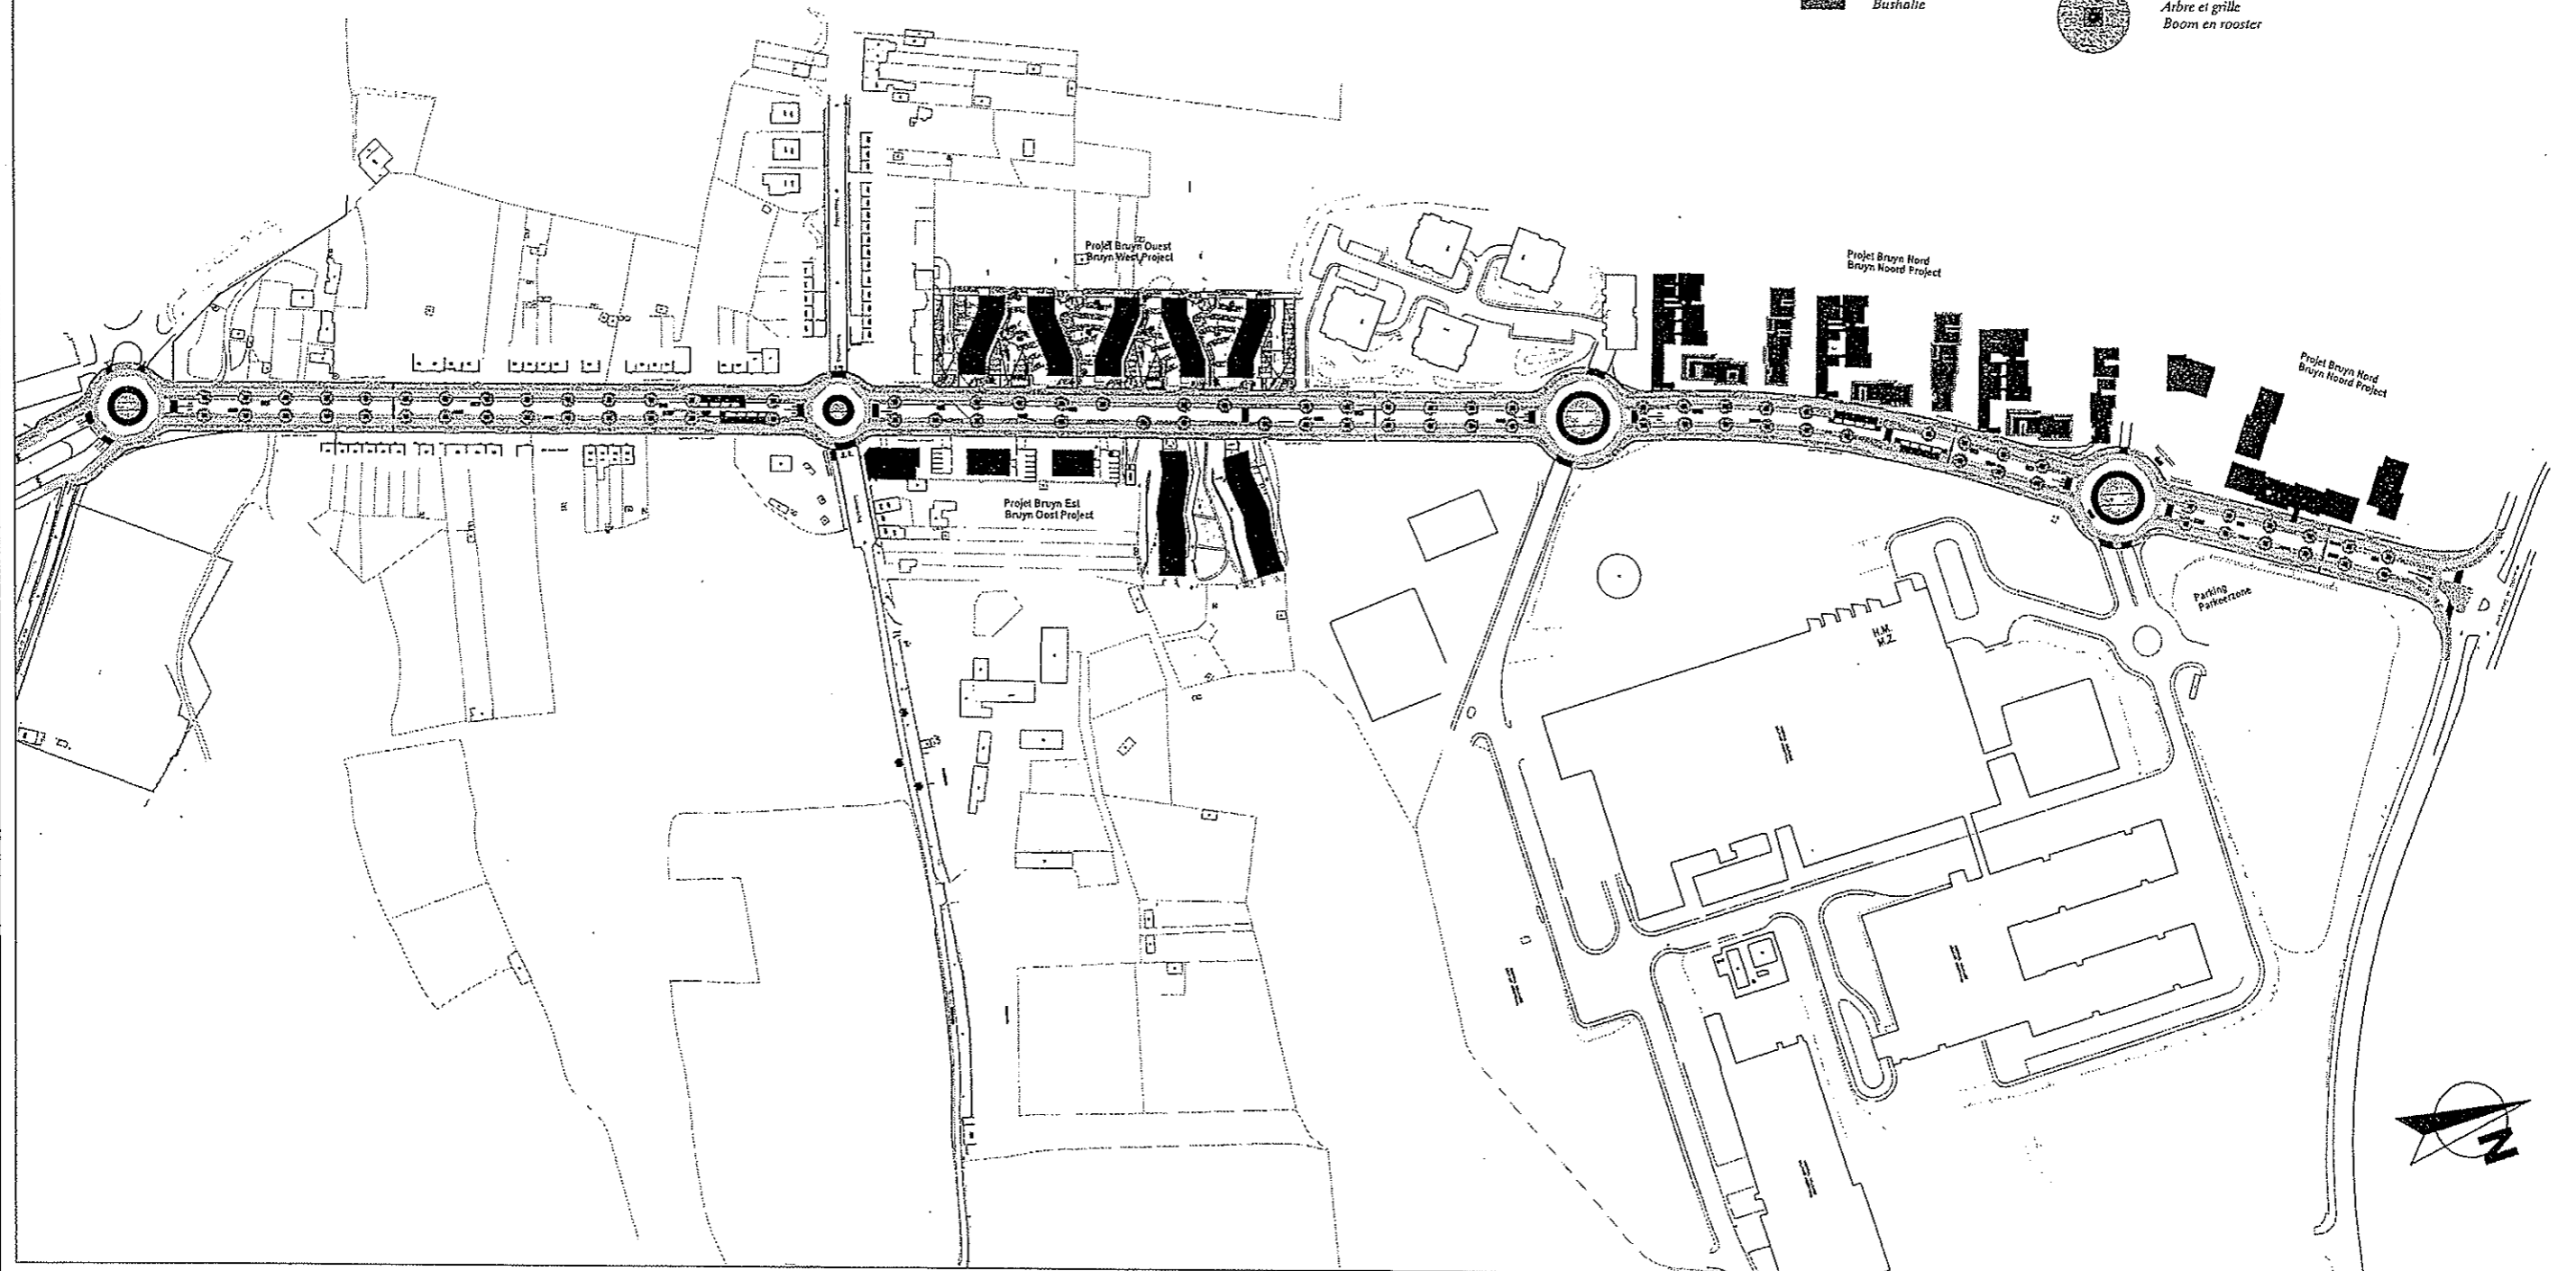

Maitre d'ouvrage: VILLE DE BRUXELLES  
BOULEVARD AANSPACH 6 - 1000 BRUXELLES

Bureaux d'étude: VILLE DE BRUXELLES  
CELLULE MOBILITE ET ESPACES PUBLICS

### Réaménagement de la rue Bruyn

PLAN DE LOCALISATION		Phase:	Tronche:	Numéro:	Indice:
date:	MAI 2009	P.U			
echelle:	1/200				

Maitre d'oeuvre: VILLE DE BRUXELLES  
BOULEVARD AANSPACH 6 - 1000 BRUXELLES

Tel: 02/279.29.10 Fax: 02/279.31.28  
BOULEVARD AANSPACH 6 - 1000 BRUXELLES

Vue d'ensemble