


INDICE	DATE / DATUM	DESCRIPTION / BESCHRIJVING
A	17/03/2011	Dossier de permis d'environnement

**ATELIER ANTEX SA**  
 13, RUE DU REPOS - 1180 UCCLÉ atelier.antex@skynet.be  
 Tél : 02/375.03.37


ECHELLE / SCHAAL 1/2000 & 1/500  
 DATE / DATUM 17/03/2011  
 DESSINE / GETEKEND AI

**SFAR-MOLENBLOK - REGION DE BRUXELLES CAPITALE**  
 RUE DU MOLENBLOK, B 1120 NEDER-OVER-HEEMBEEK  
 CONSTRUCTION DE 28 APPARTEMENTS SUCRUX AVEC PARKING SOUS-SOL

TITRE: **PERMIS D'ENVIRONNEMENT**

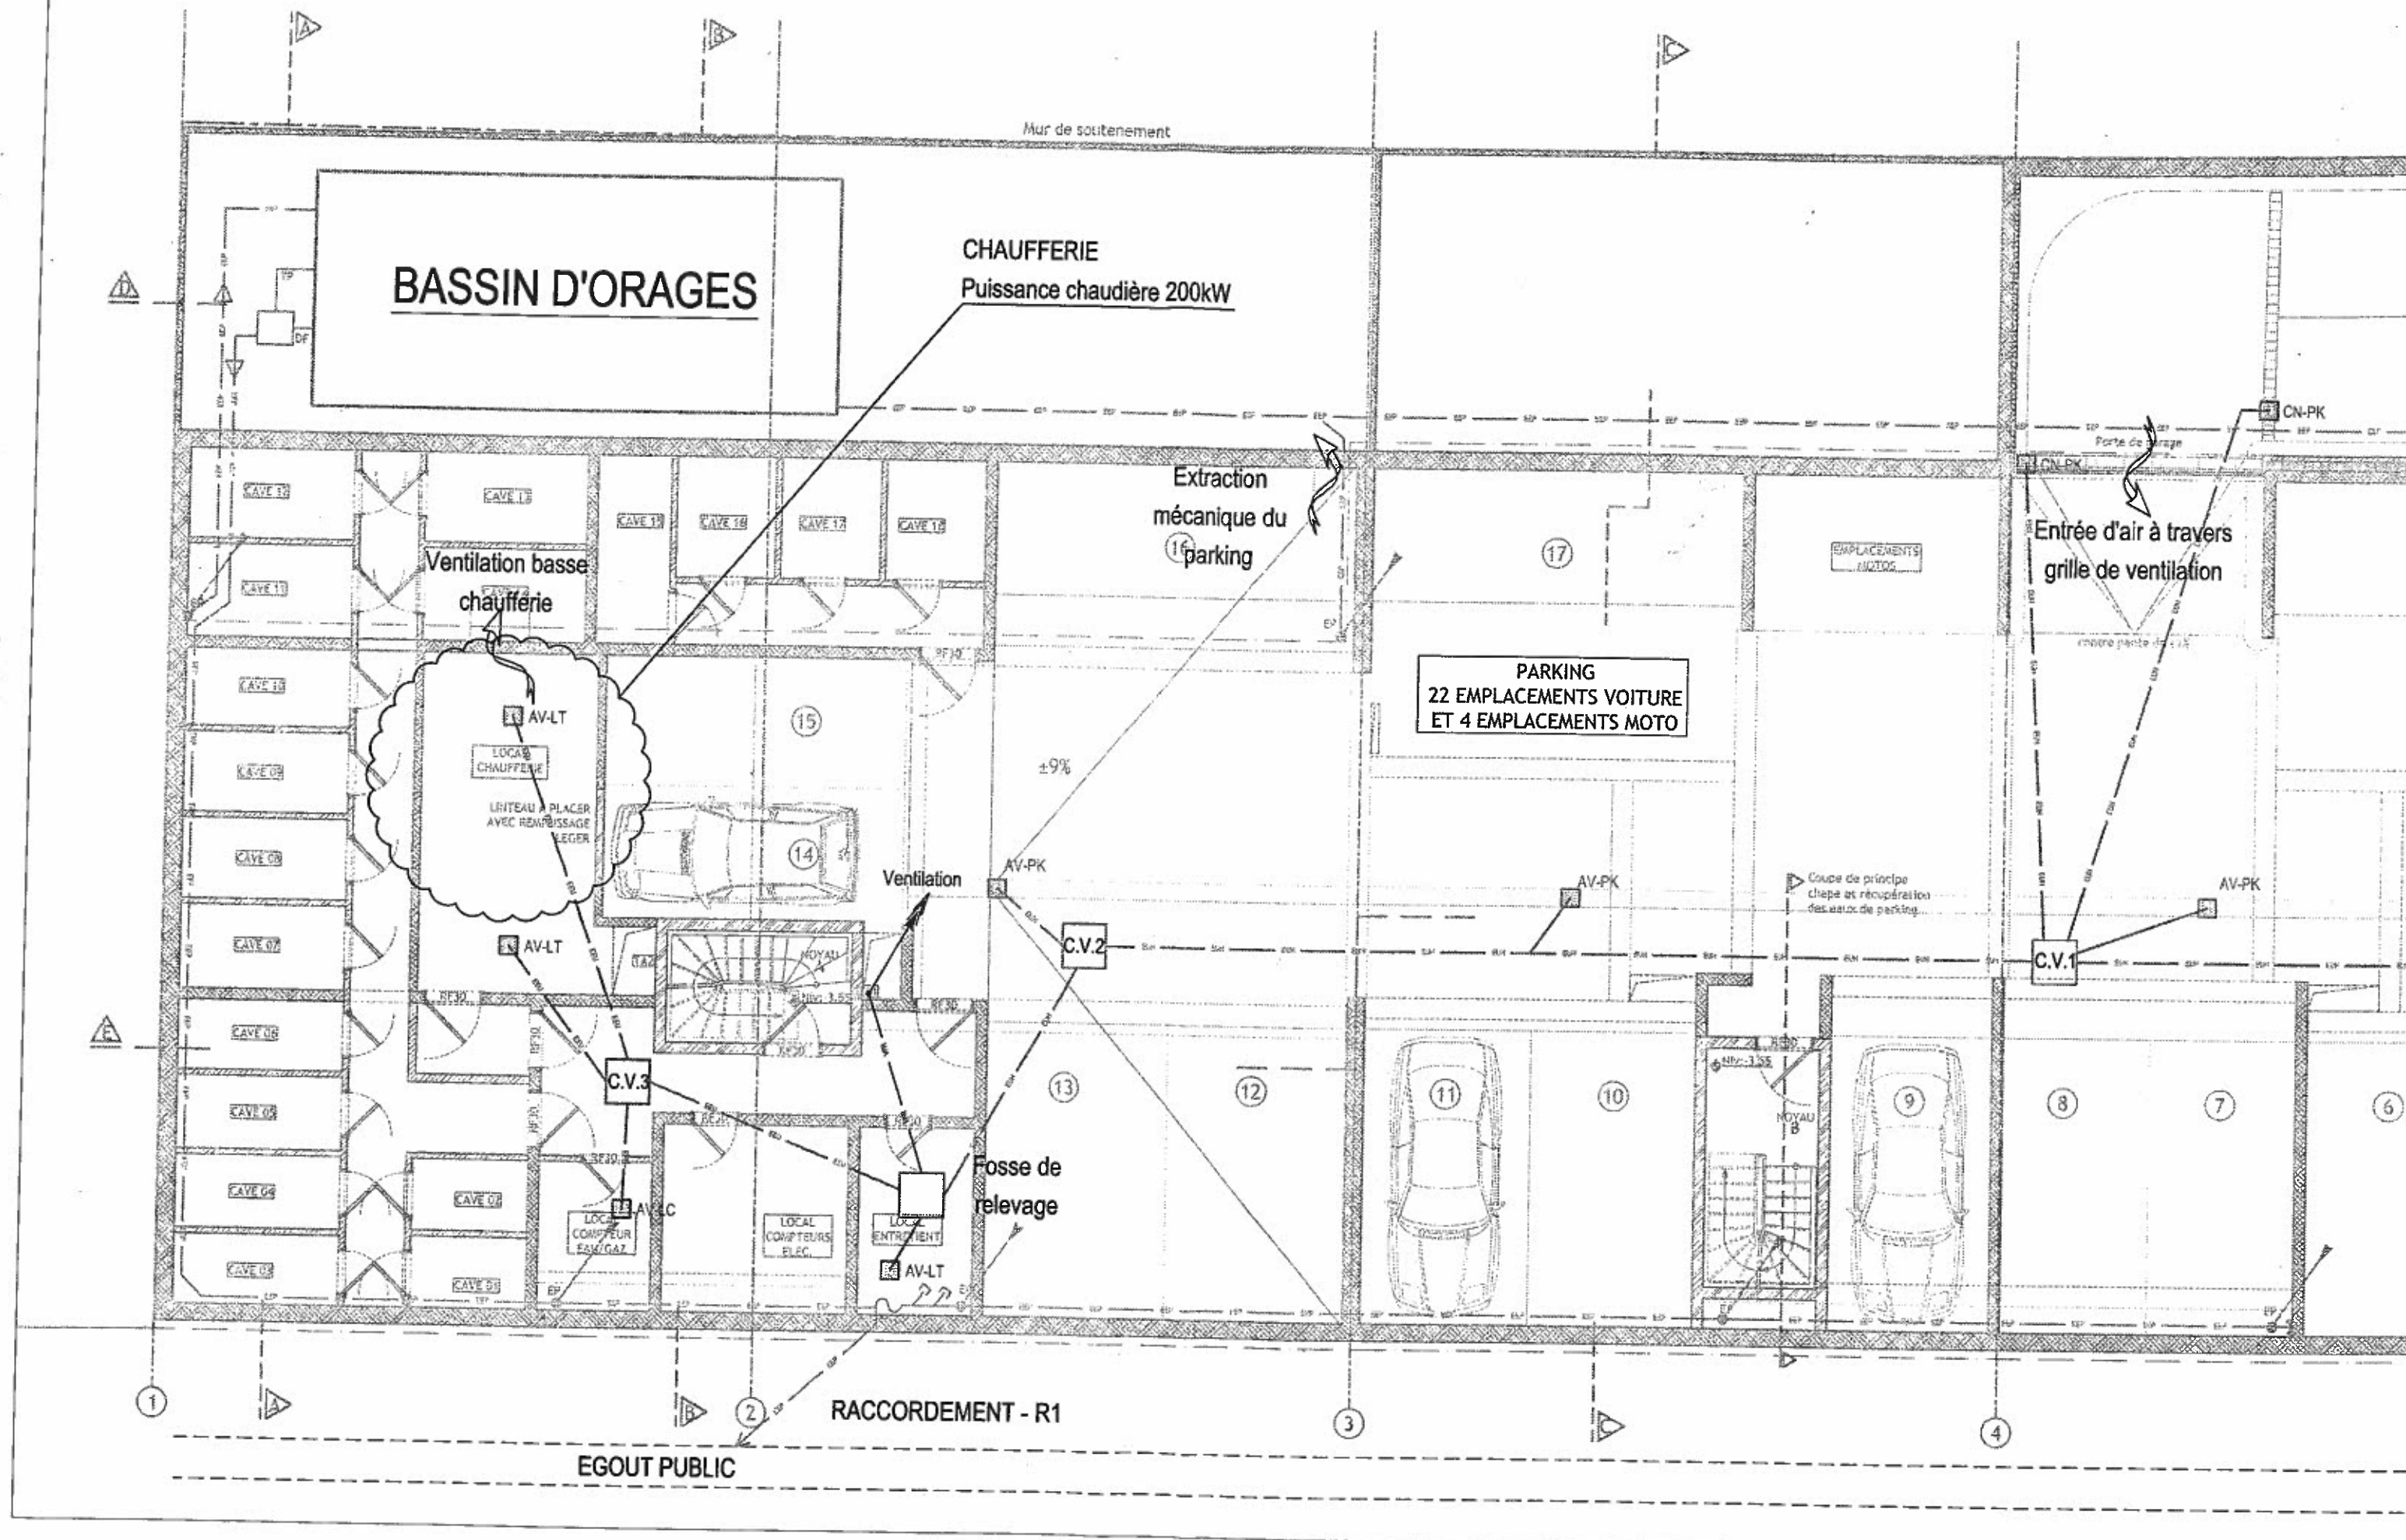

—	CHAUFFERIE
— VR — VR — VR —	VENTILATION
— EP — EP — EP —	EAUX PLUVIALES
— EA — EA — EA —	EVACUATION EAUX PARKING
— EL — EL — EL —	EVACUATION EAUX LOCAL TECHNIQUE

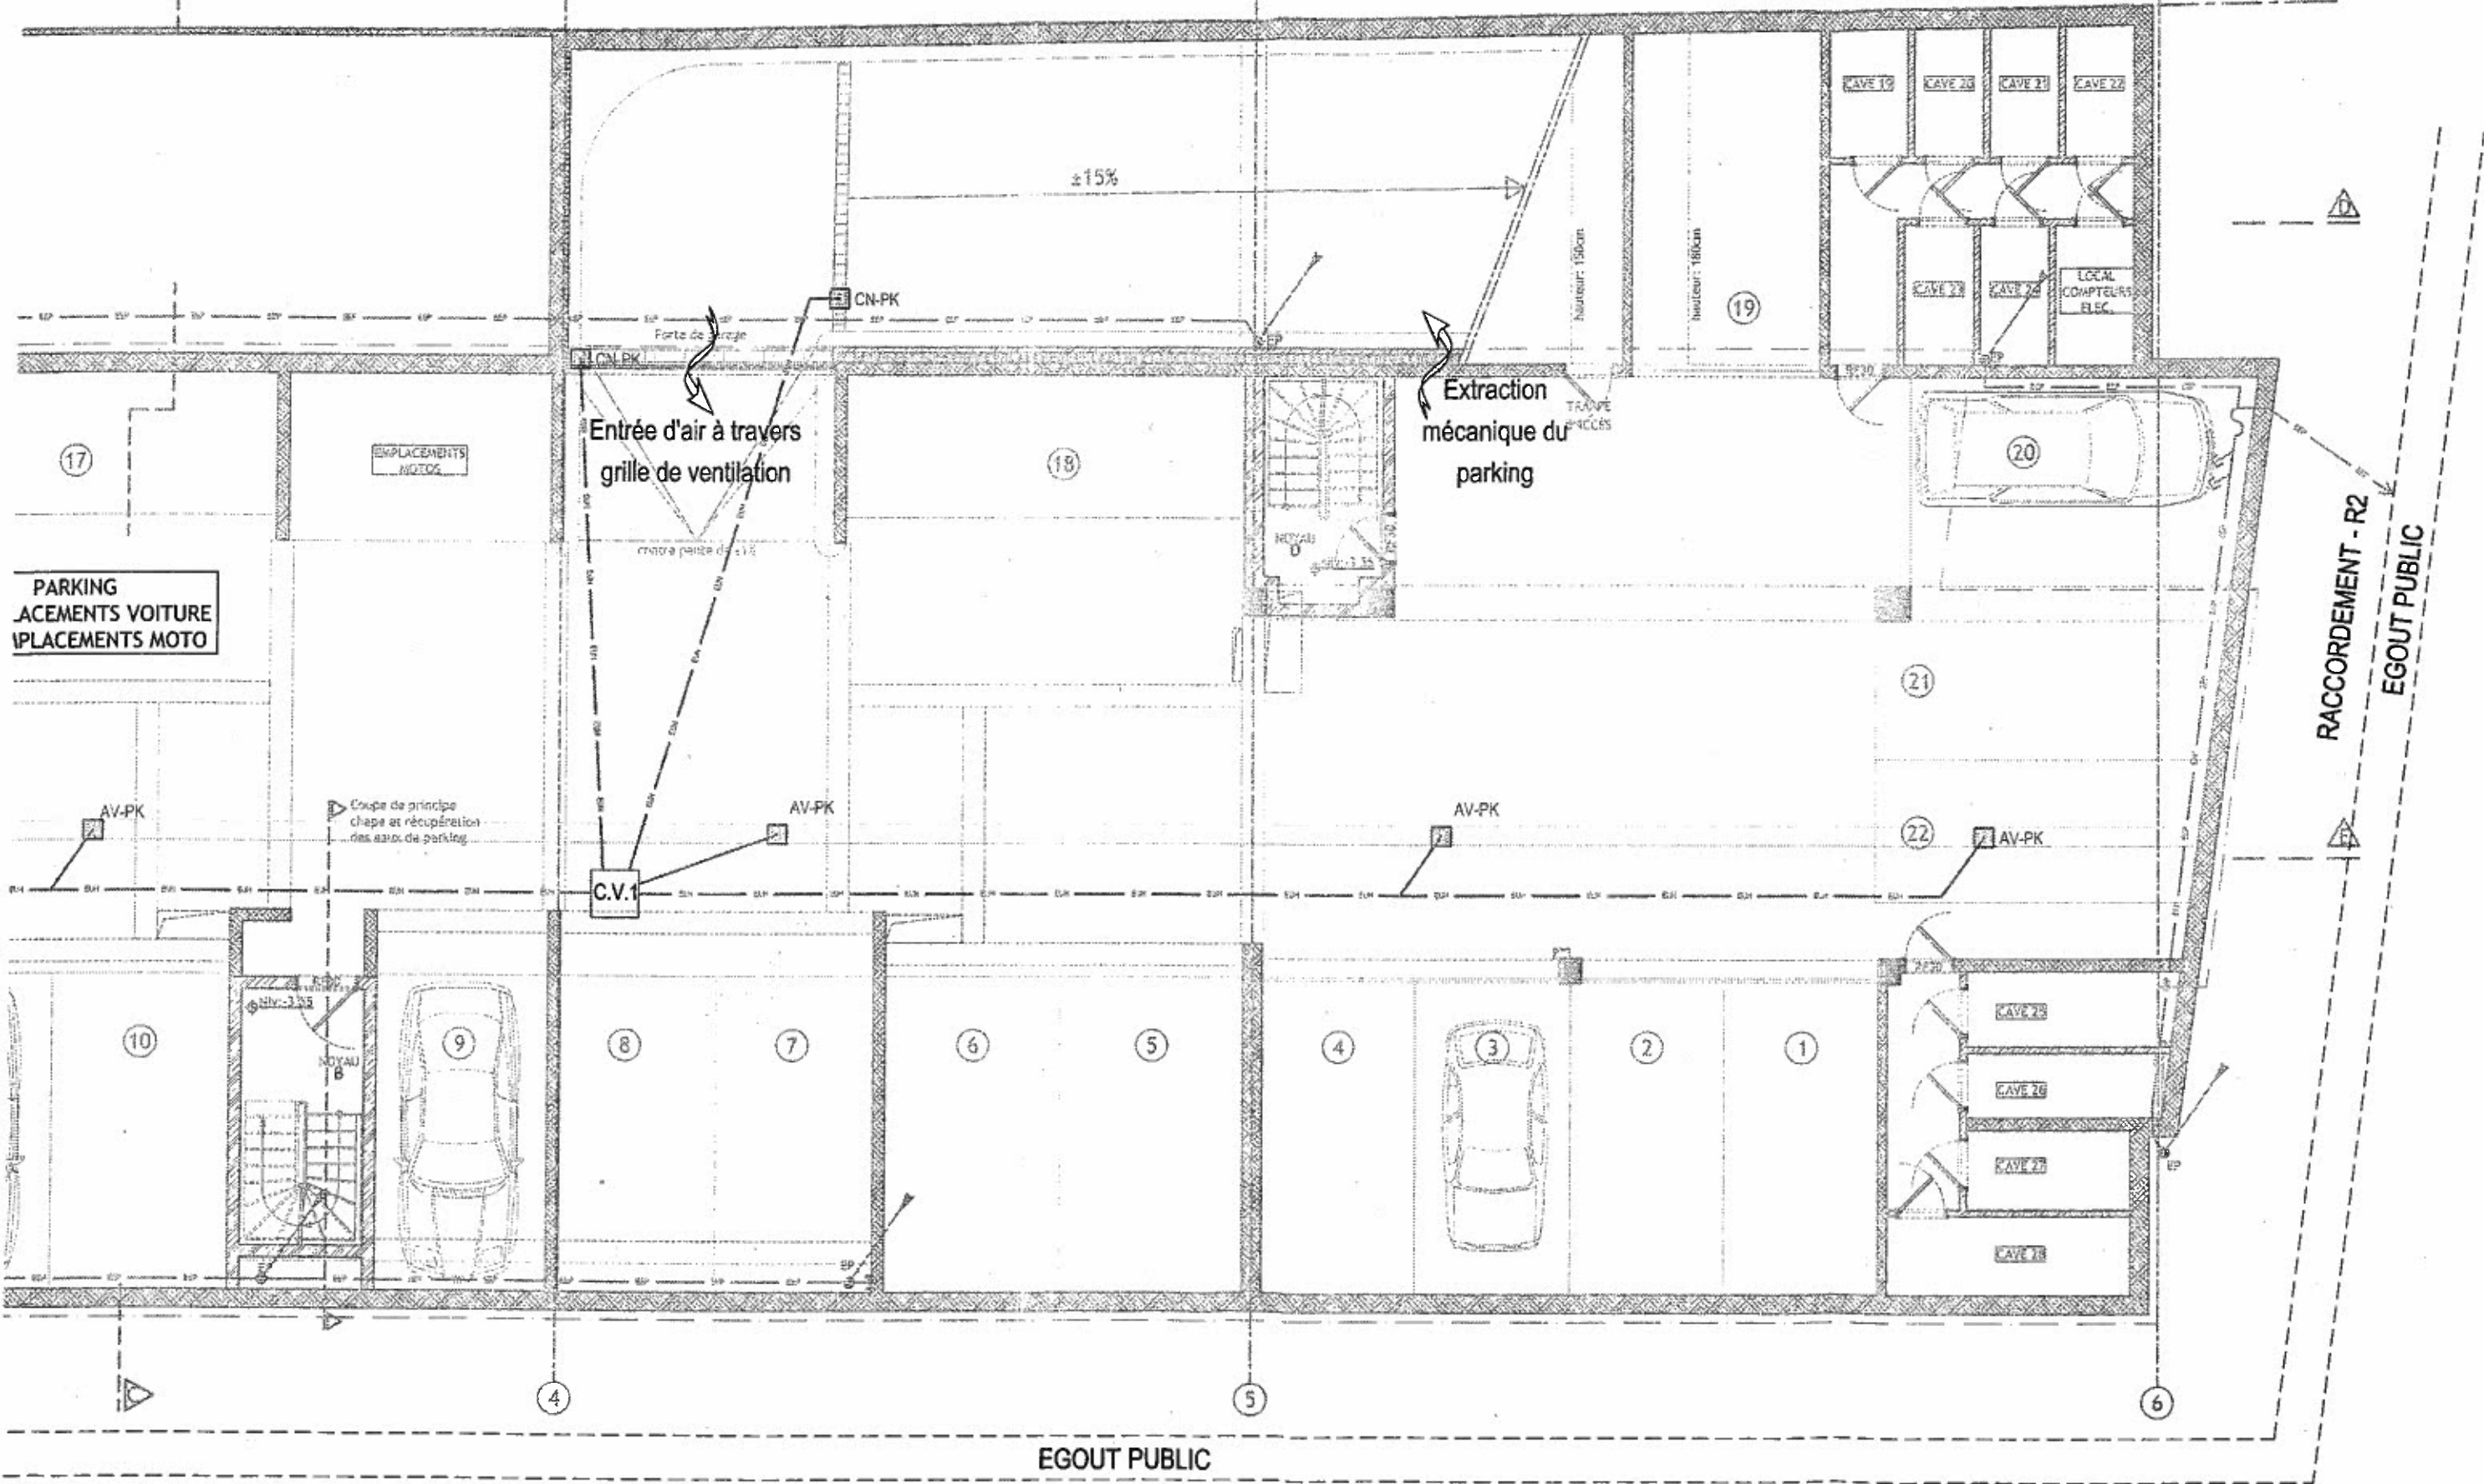

PARKING  
PLACEMENTS VOITURE  
PLACEMENTS MOTO

Entrée d'air à travers  
grille de ventilation

Extraction  
mécanique du  
parking

RACCORDEMENT - R2  
EGOUT PUBLIC

EGOUT PUBLIC