


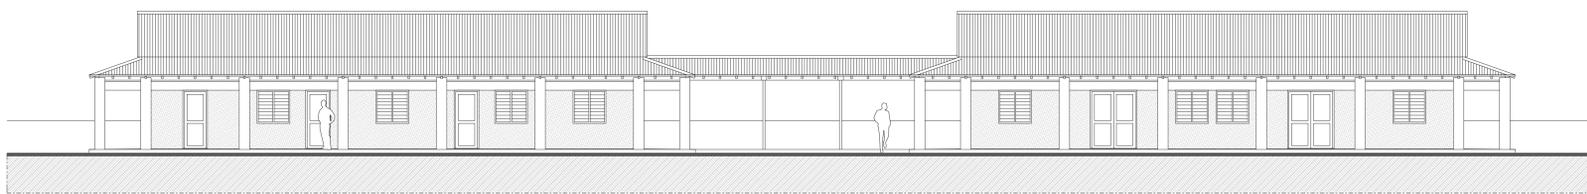


FACADE NORD




FACADE SUD




FACADE OUEST

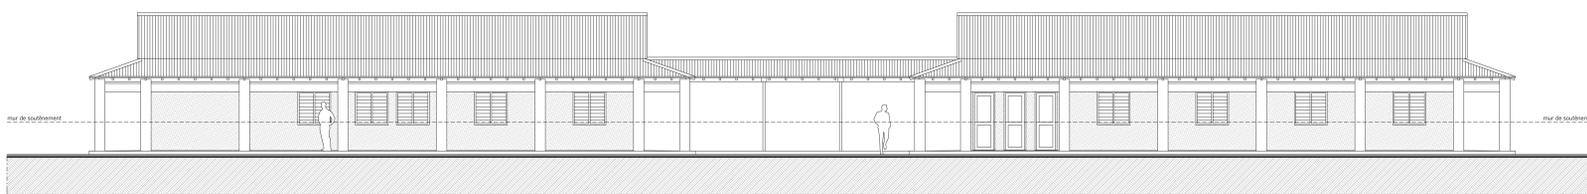

FACADE EST

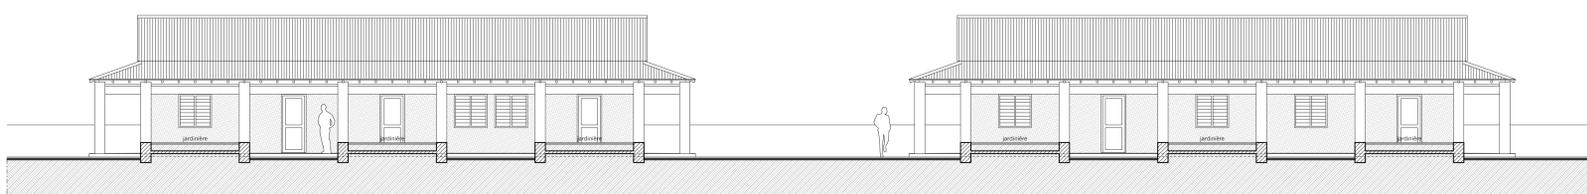

COUPE/FACADE DD

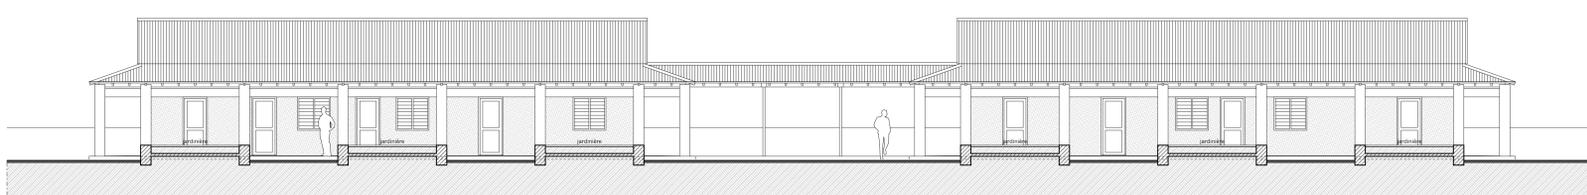

COUPE/FACADE EE

<p><b>E.C.A.R.</b> DIOCESE DE MANANJARY</p>	
<p><b>Projet de construction du futur Hôpital Sainte Anne</b></p>	
<p>Route nationale 25 COMMUNE RURALE DE TSARAVARY DISTRICT DE MANANJARY</p>	
<p>ADMINISTRATION CONSULTATIONS EXTERNES</p>	<p>Date: 30/04/11</p>
<p>COUPES DD EE - FACADES</p>	
A-21/05/11	Mise à jour
B-10/12/11	Variante sans les logements
<p><b>4.2</b> B</p>	